


PLAN NOTAIRE

NB : Les éléments techniques, tels que gaines, appareils sanitaires, ameublements éventuels, sont mentionnés à titre indicatif et pourront être modifiés pour impératifs techniques. L'implantation des ouvertures, des cloisons et les surfaces pourront être modifiées en fonction d'impératifs de construction. Les surfaces, les hauteurs et les côtes peuvent varier de 5%.

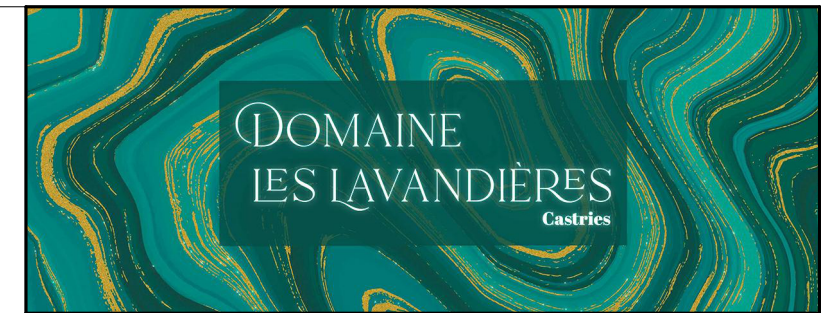

PLAN DE REPERAGE



ETAGE : R+2

TYPE : T4

BATIMENT H2

N° APPT : H2 207

INTERIEURS

SEJOUR/CUISINE	27.56 m ²
CHAMBRE 01 + PLACARD	16.18 m ²
CHAMBRE 02 + PLACARD	10.20 m ²
CHAMBRE 03 + PLACARD	9.20 m ²
SDB	4.81 m ²
SDE + WC	3.71 m ²
WC01	1.26 m ²
DEGAGEMENT	7.75 m ²
Total Interieurs	80.66 m²

EXTERIEUR(S)

TERRASSE	87.42 m ²
CELLIER	3.21 m ²
Total Extérieur(s)	90.63 m²

La surface des pièces comprend la surface des placards

LEGENDE					
	Fenêtre cil. vitrée	Porte fenêtre tierce	Porte fenêtre double coulissante		
	Porte fenêtre vitrée	Lave vaisselle	Réfrigérateur	Cuisson	Faux plafonds
Tableau électrique	Gaine technique	Jardinière			
			Prise 2x16A en plinthe	Prise RJ 45 grade 2 TV pour LGT	Boîtier de réserve fibre optique

Echelle : 1:80

Edition du 16.01.2023

Indice E

