



PLAN
DE
VENTE

ETAGE : RDC

LOGEMENT N° A 001

CYBELE

TYPE : T3


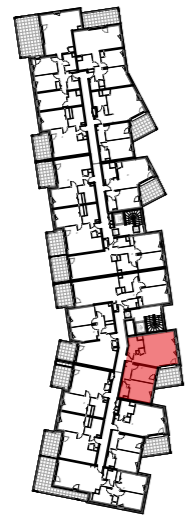


TABLEAU DES SURFACES

Séjour / Cuisine	27,4
Chambre 1	11,3
Chambre 2	9,4
SDE	4,9
Deg.	4,8
Entrée	3,0
WC	2,2
TOTAL	63,0 m²

Terrasse	11,5 m ²
----------	---------------------

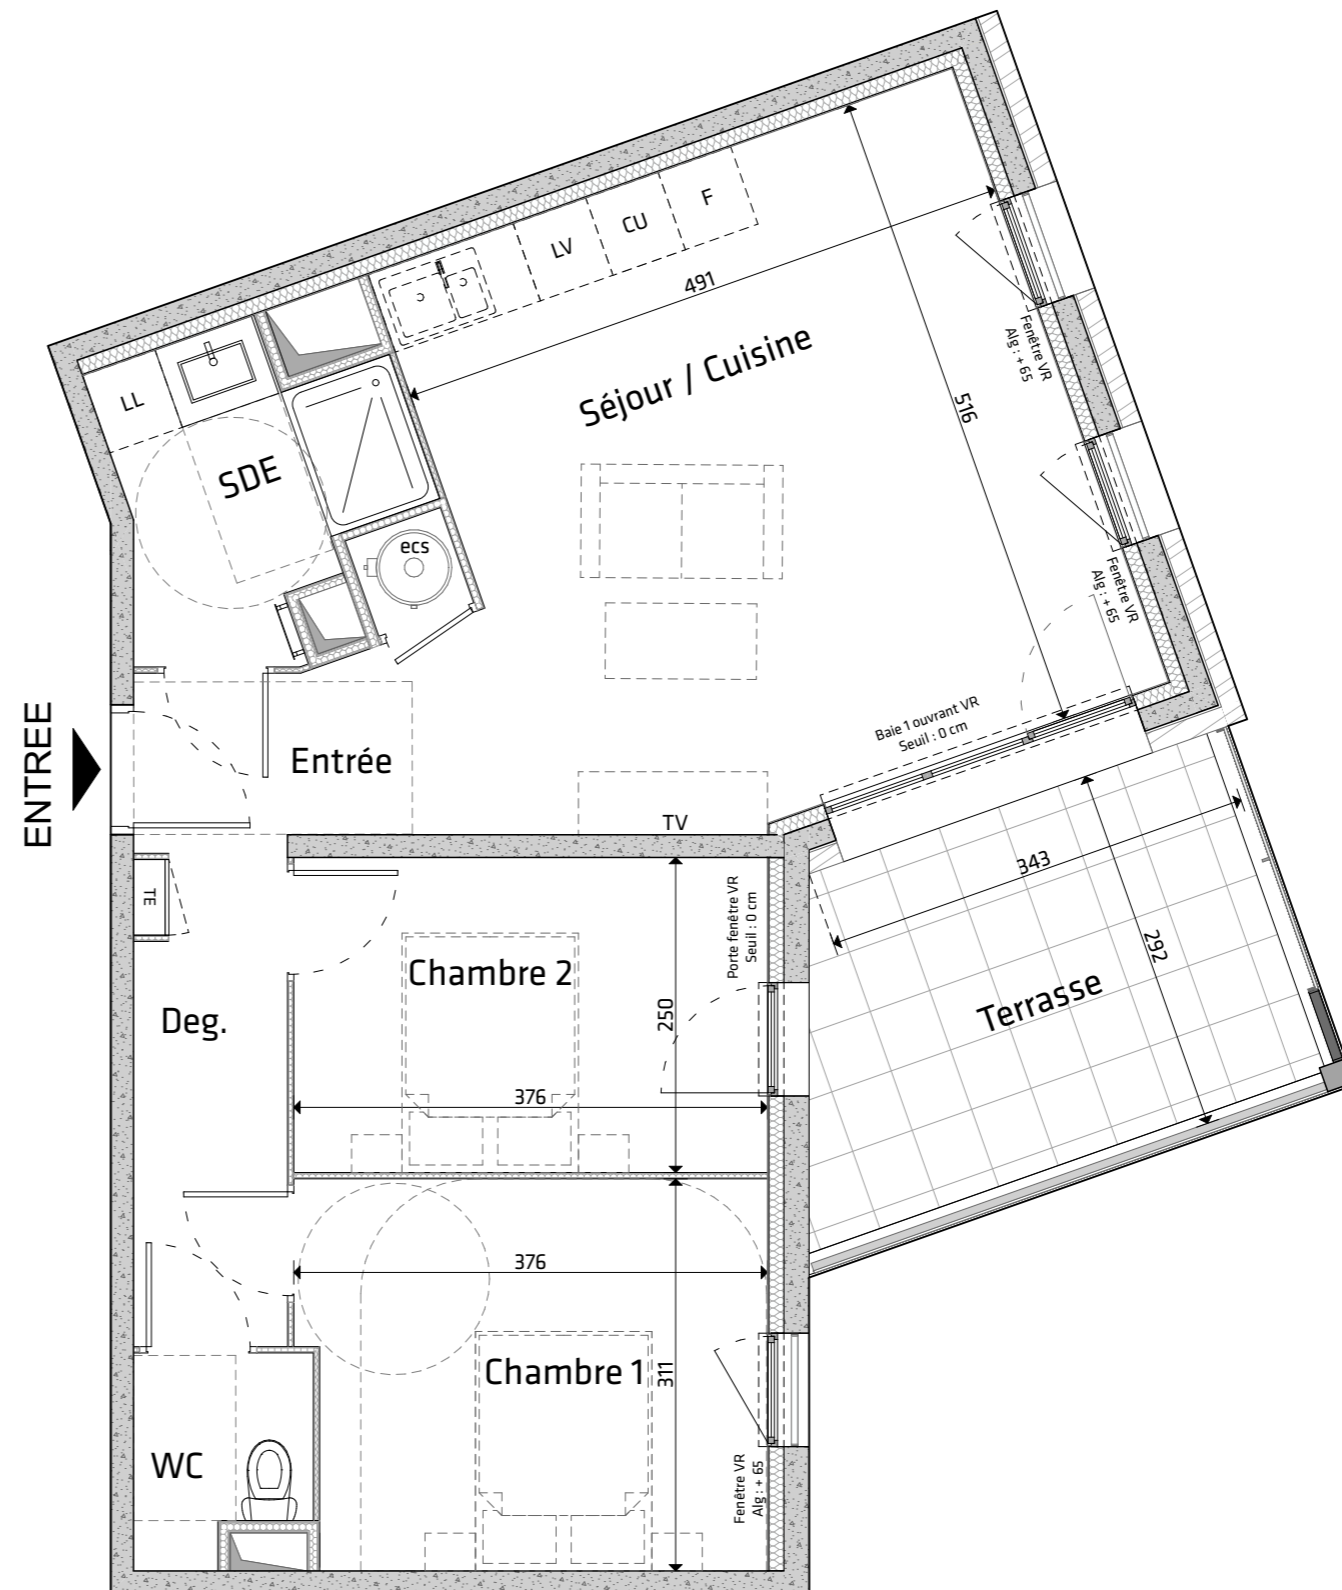

Nota : les éléments techniques, tels que gaines, appareils sanitaire, ameublements éventuels, sont mentionnés à titre indicatifs et pourront être modifiés pour impératifs techniques.
L'implantation des ouvertures, des cloisons et des surfaces pourront être modifiées en fonction d'impératifs de construction.

LEGENDE

Revêtement des terrasses en carrelage sur plot.

Fenêtre Volet roulant manuel	Porte-fenêtre Volet roulant manuel	Baie 3 vantaux dont 1 ouvrant Volet roulant électrique	Sèche serviettes	Garde-corps panneau métallique perforé couleur Anthracite	Séparatif panneau métallique perforé couleur Anthracite	Mur	Isolation	Cloison	CUI Cuisinière	LV Lave vaisselle	F Frigido	LL Lave linge	PL Placard	ecs Chauffeau	TE Tableau Électrique	VH Ventilation Haute	VB Ventilation Basse
---------------------------------	---------------------------------------	-----------------------------------------------------------	------------------	-----------------------------------------------------------------	---------------------------------------------------------------	-----	-----------	---------	-------------------	----------------------	--------------	------------------	---------------	------------------	-----------------------------	----------------------------	----------------------------

17/10/2023
PROVISOIRE