



ETAGE : RDJ
LOGEMENT N° 1
TYPE : T4



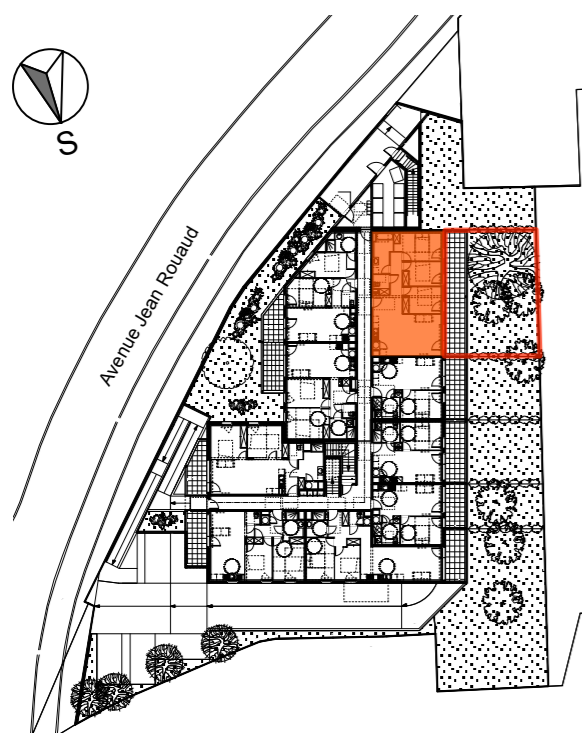


TABLEAU DES SURFACES

Séjour / Cuisine	33,70 m2
Chambre 1	10,10 m2
Chambre 2	9,10 m2
Chambre 3	12,30 m2
Dgt	5,10 m2
S. de Bains	7,20 m2
Wc	2,35 m2
	79,85 m2
Loggia	24,65 m2
Jardin	88,00 m2

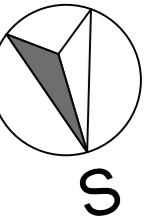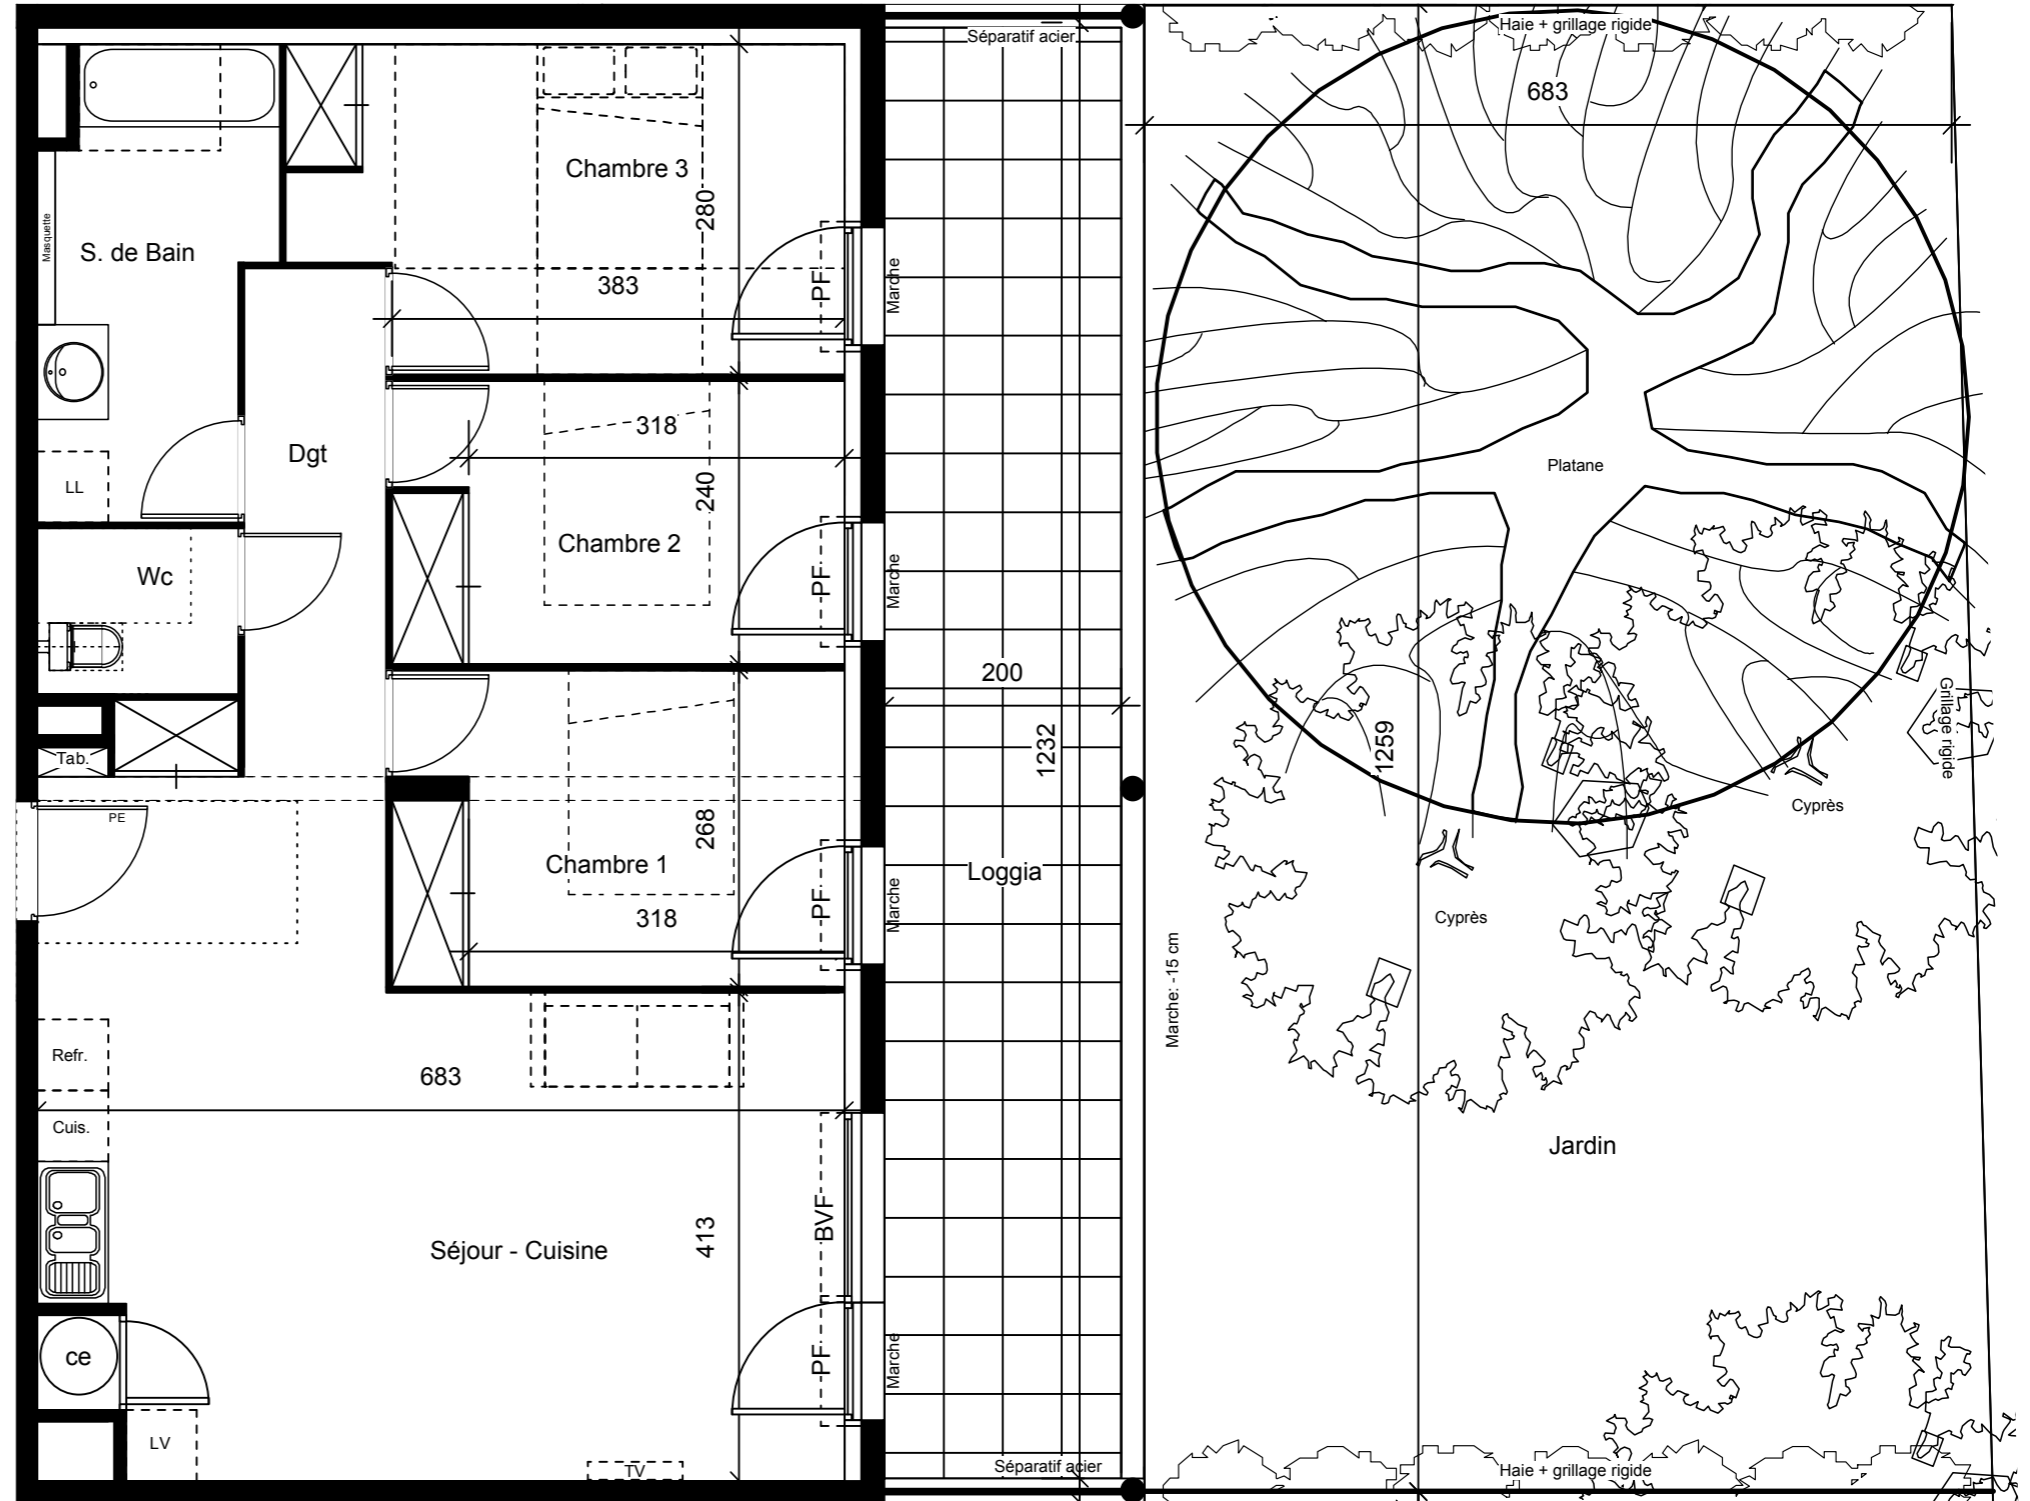

PLAN DE PRECOMMERCIALISATION

Nota: les éléments techniques, tels que gaines, appareils sanitaires, ameublements éventuels, sont mentionnés à titre indicatif et pourront être modifiés pour des impératifs techniques. L'implantation des ouvertures, des cloisons et des surfaces pourront être modifiées en fonction d'impératifs de construction.

LEGENDE

Fenêtre 1 vantail	Fenêtre 1 vantail	Fenêtre 1 vantail	Baie vitrée fixe Volet roulant	Porte-fenêtre 1 vantail Volet roulant	Cuisinière	Réfrigérateur	Lave linge	Lave vaisselle	Chauffe-eau	Tableau électrique	Poutre
Allège vitrée Volet roulant	à la Française Volet roulant	Oscillo-battant Volet roulant									Faux-plafond Soffite

20/04/2023