




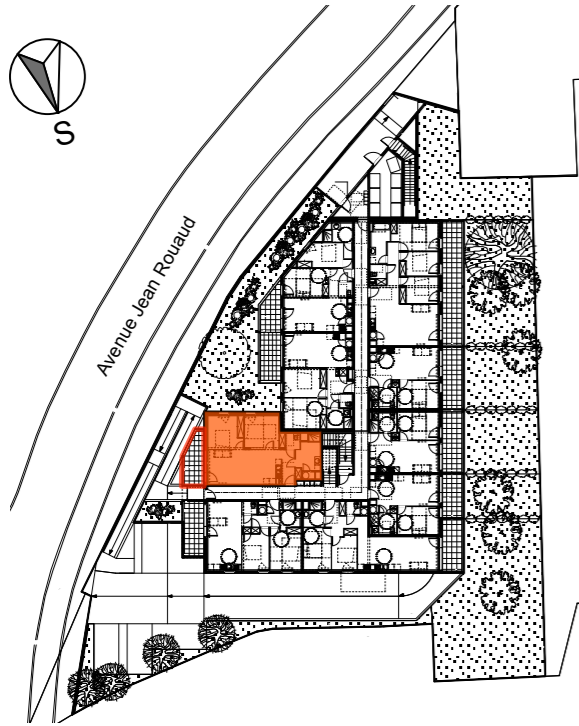


**ETAGE :** RDC  
**LOGEMENT N°** 7  
**TYPE :** T3



**TABLEAU DES SURFACES**

Séjour / Cuisine	24,80 m <sup>2</sup>
Chambre 1	12,00 m <sup>2</sup>
Chambre 2	12,20 m <sup>2</sup>
S. d'eau	8,60 m <sup>2</sup>
Wc	2,30 m <sup>2</sup>
Dgt	5,00 m <sup>2</sup>
	<b>64,90 m<sup>2</sup></b>
Loggia	9,00 m <sup>2</sup>

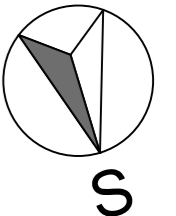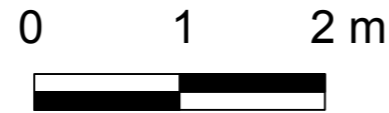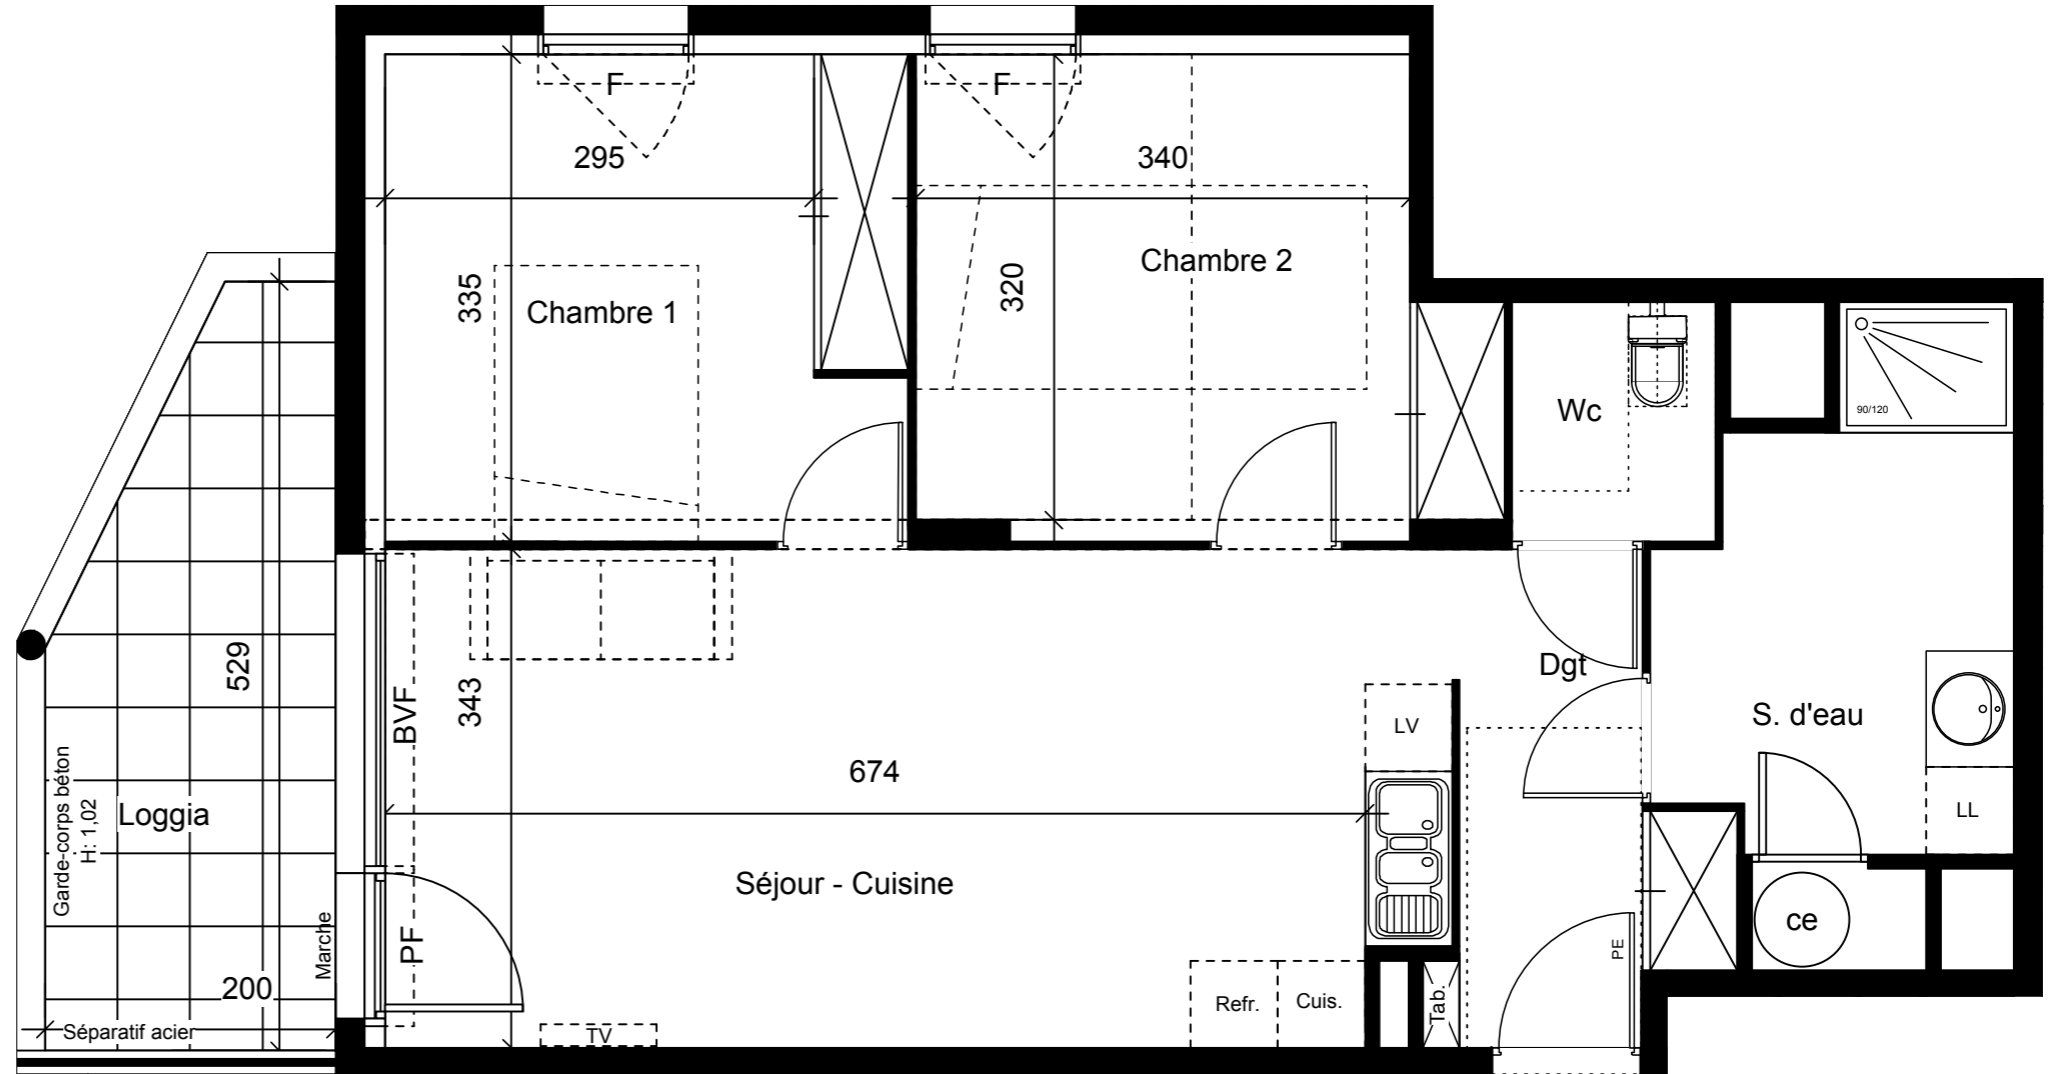

**PLAN DE PRECOMMERCIALISATION**

Nota: les éléments techniques, tels que gaines, appareils sanitaires, ameublements éventuels, sont mentionnés à titre indicatif et pourront être modifiés pour des impératifs techniques. L'implantation des ouvertures, des cloisons et des surfaces pourront être modifiées en fonction d'impératifs de construction.

**LEGENDE**

Fenêtre 1 vantail	Fenêtre 1 vantail	Fenêtre 1 vantail	Fenêtre 1 vantail	Fenêtre 1 vantail	Cuisinière	Réfrigérateur	Lave linge	Lave vaisselle	Chauffe-eau	Tableau électrique	Poutre
Allège vitrée Volet roulant	à la Française Volet roulant	Oscillo-battant Volet roulant	Baie vitrée fixe Volet roulant	Porte-fenêtre 1 vantail Volet roulant							Faux-plafond Soffite

20/04/2023