



ETAGE : RDC
LOGEMENT N° 8
TYPE : T3



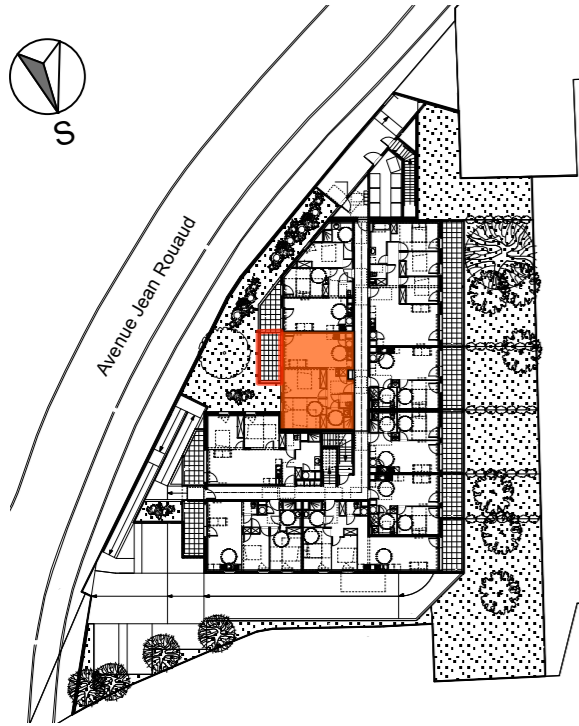


TABLEAU DES SURFACES

Séjour / Cuisine	22,70 m ²
Chambre 1	13,00 m ²
Chambre 2	12,10 m ²
S. d'eau	4,90 m ²
Wc	1,80 m ²
Dgt	7,20 m ²
	61,70 m²
Loggia	9,55 m ²

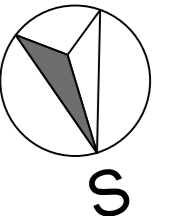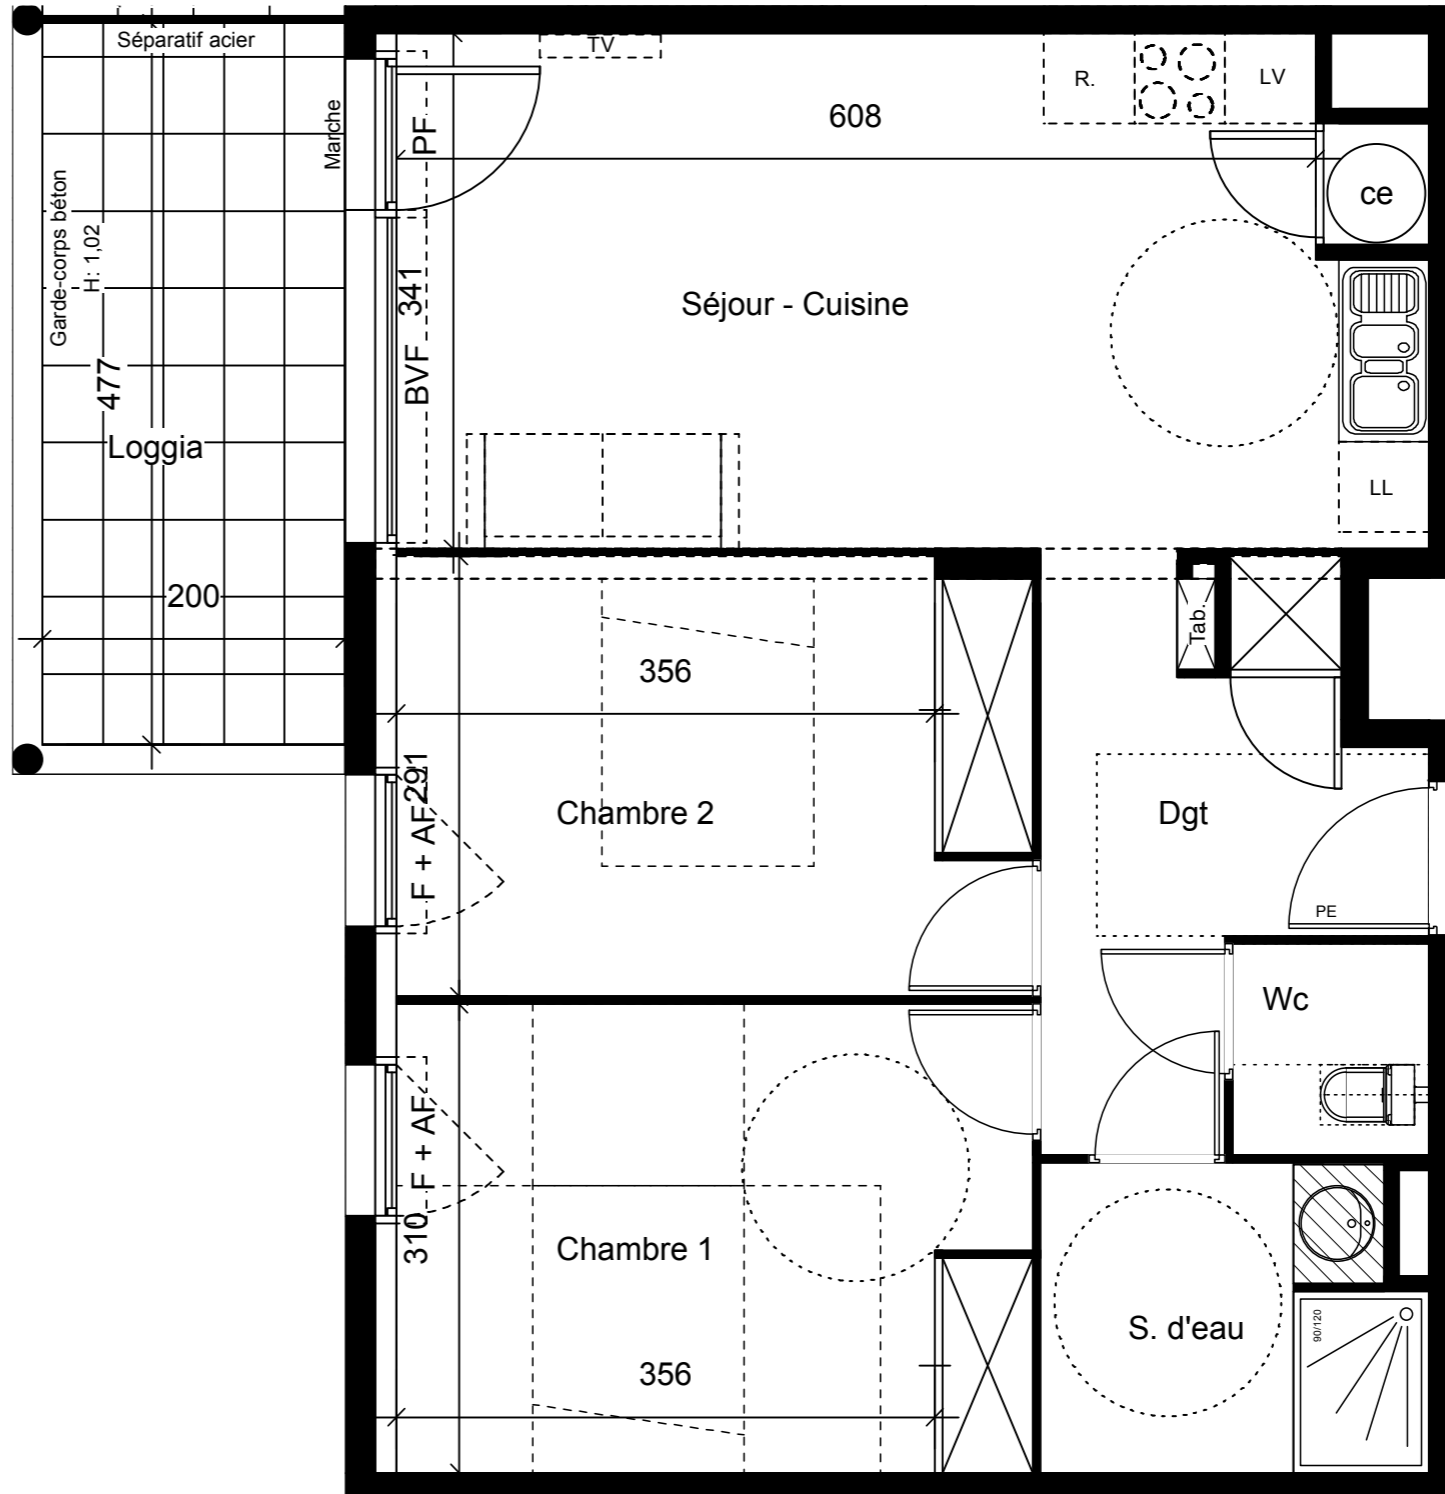

PLAN DE PRECOMMERCIALISATION

Nota: les éléments techniques, tels que gaines, appareils sanitaires, ameublements éventuels, sont mentionnés à titre indicatif et pourront être modifiés pour des impératifs techniques. L'implantation des ouvertures, des cloisons et des surfaces pourront être modifiées en fonction d'impératifs de construction.

LEGENDE

Fenêtre 1 vantail Allège vitrée Volet roulant	Fenêtre 1 vantail à la Française Volet roulant	Fenêtre 1 vantail Oscillo-battant Volet roulant	Baie vitrée fixe Volet roulant	Porte-fenêtre 1 vantail Volet roulant	Cuisinière	Réfrigérateur	Lave linge	Lave vaisselle	Chauffe-eau	Tableau électrique	Poutre
											Faux-plafond Soffite

20/04/2023