



ETAGE : R+1
LOGEMENT N° 14
TYPE : T3




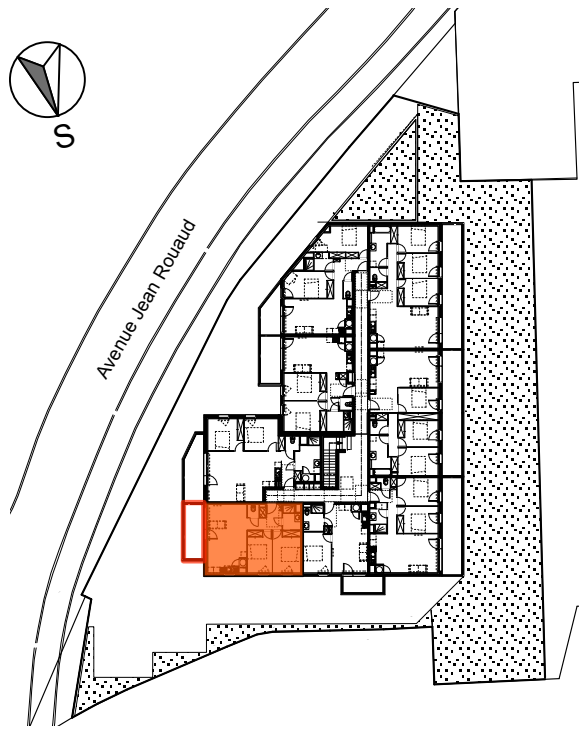


TABLEAU DES SURFACES

Séjour / Cuisine	25,80 m ²
Chambre 1	11,75 m ²
Chambre 2	10,25 m ²
S. d'eau	4,05 m ²
Wc	1,45 m ²
Dgt	6,70 m ²
	60,00 m²
Terrasse	10,85 m ²

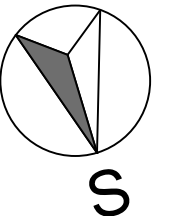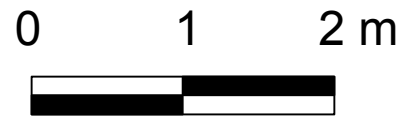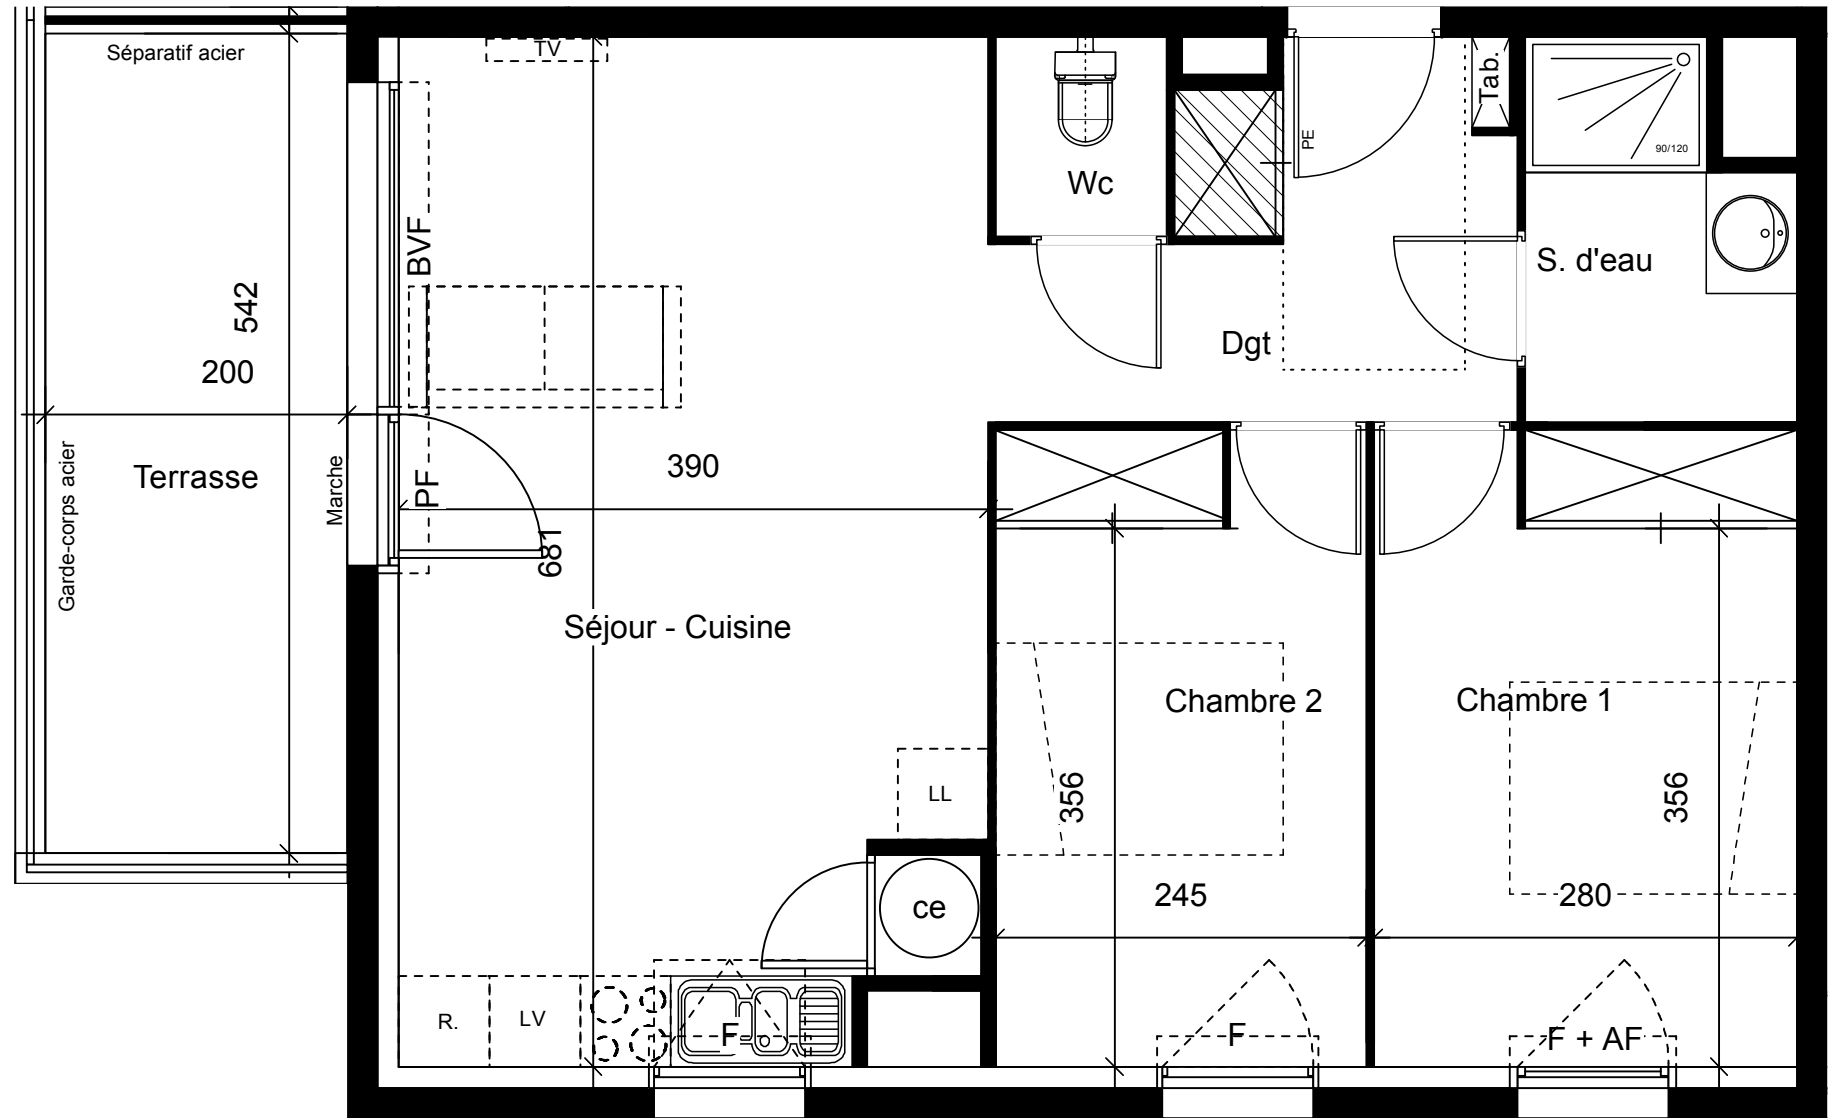

PLAN DE PRECOMMERCIALISATION

Nota: les éléments techniques, tels que gaines, appareils sanitaires, ameublements éventuels, sont mentionnés à titre indicatif et pourront être modifiés pour des impératifs techniques. L'implantation des ouvertures, des cloisons et des surfaces pourront être modifiées en fonction d'impératifs de construction.

LEGENDE

Fenêtre 1 vantail	Fenêtre 1 vantail à la Française	Fenêtre 1 vantail Oscillo-battant	Baie vitrée fixe Volet roulant	Porte-fenêtre 1 vantail Volet roulant	Cuisinière	Réfrigérateur	Lave linge	Lave vaisselle	Chaque-eau	Tableau électrique	Poutre
Allège vitrée Volet roulant											Faux-plafond Soffite

20/04/2023