



ETAGE : R+1
LOGEMENT N° 17
TYPE : T3



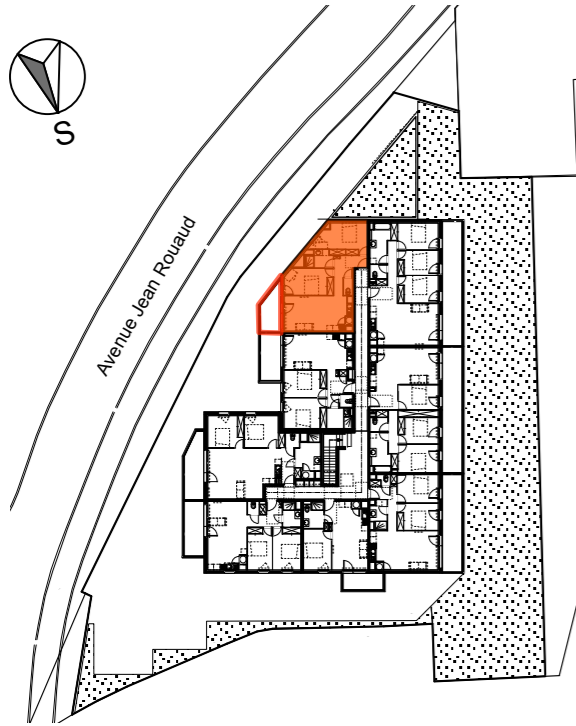


TABLEAU DES SURFACES

Séjour / Cuisine	22,80 m ²
Chambre 1	13,80 m ²
Chambre 2	12,80 m ²
S. d'eau	4,20 m ²
Wc	1,55 m ²
Dgt	7,90 m ²
	63,05 m²
Terrasse	7,70 m ²

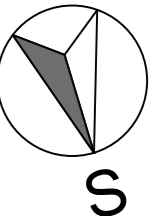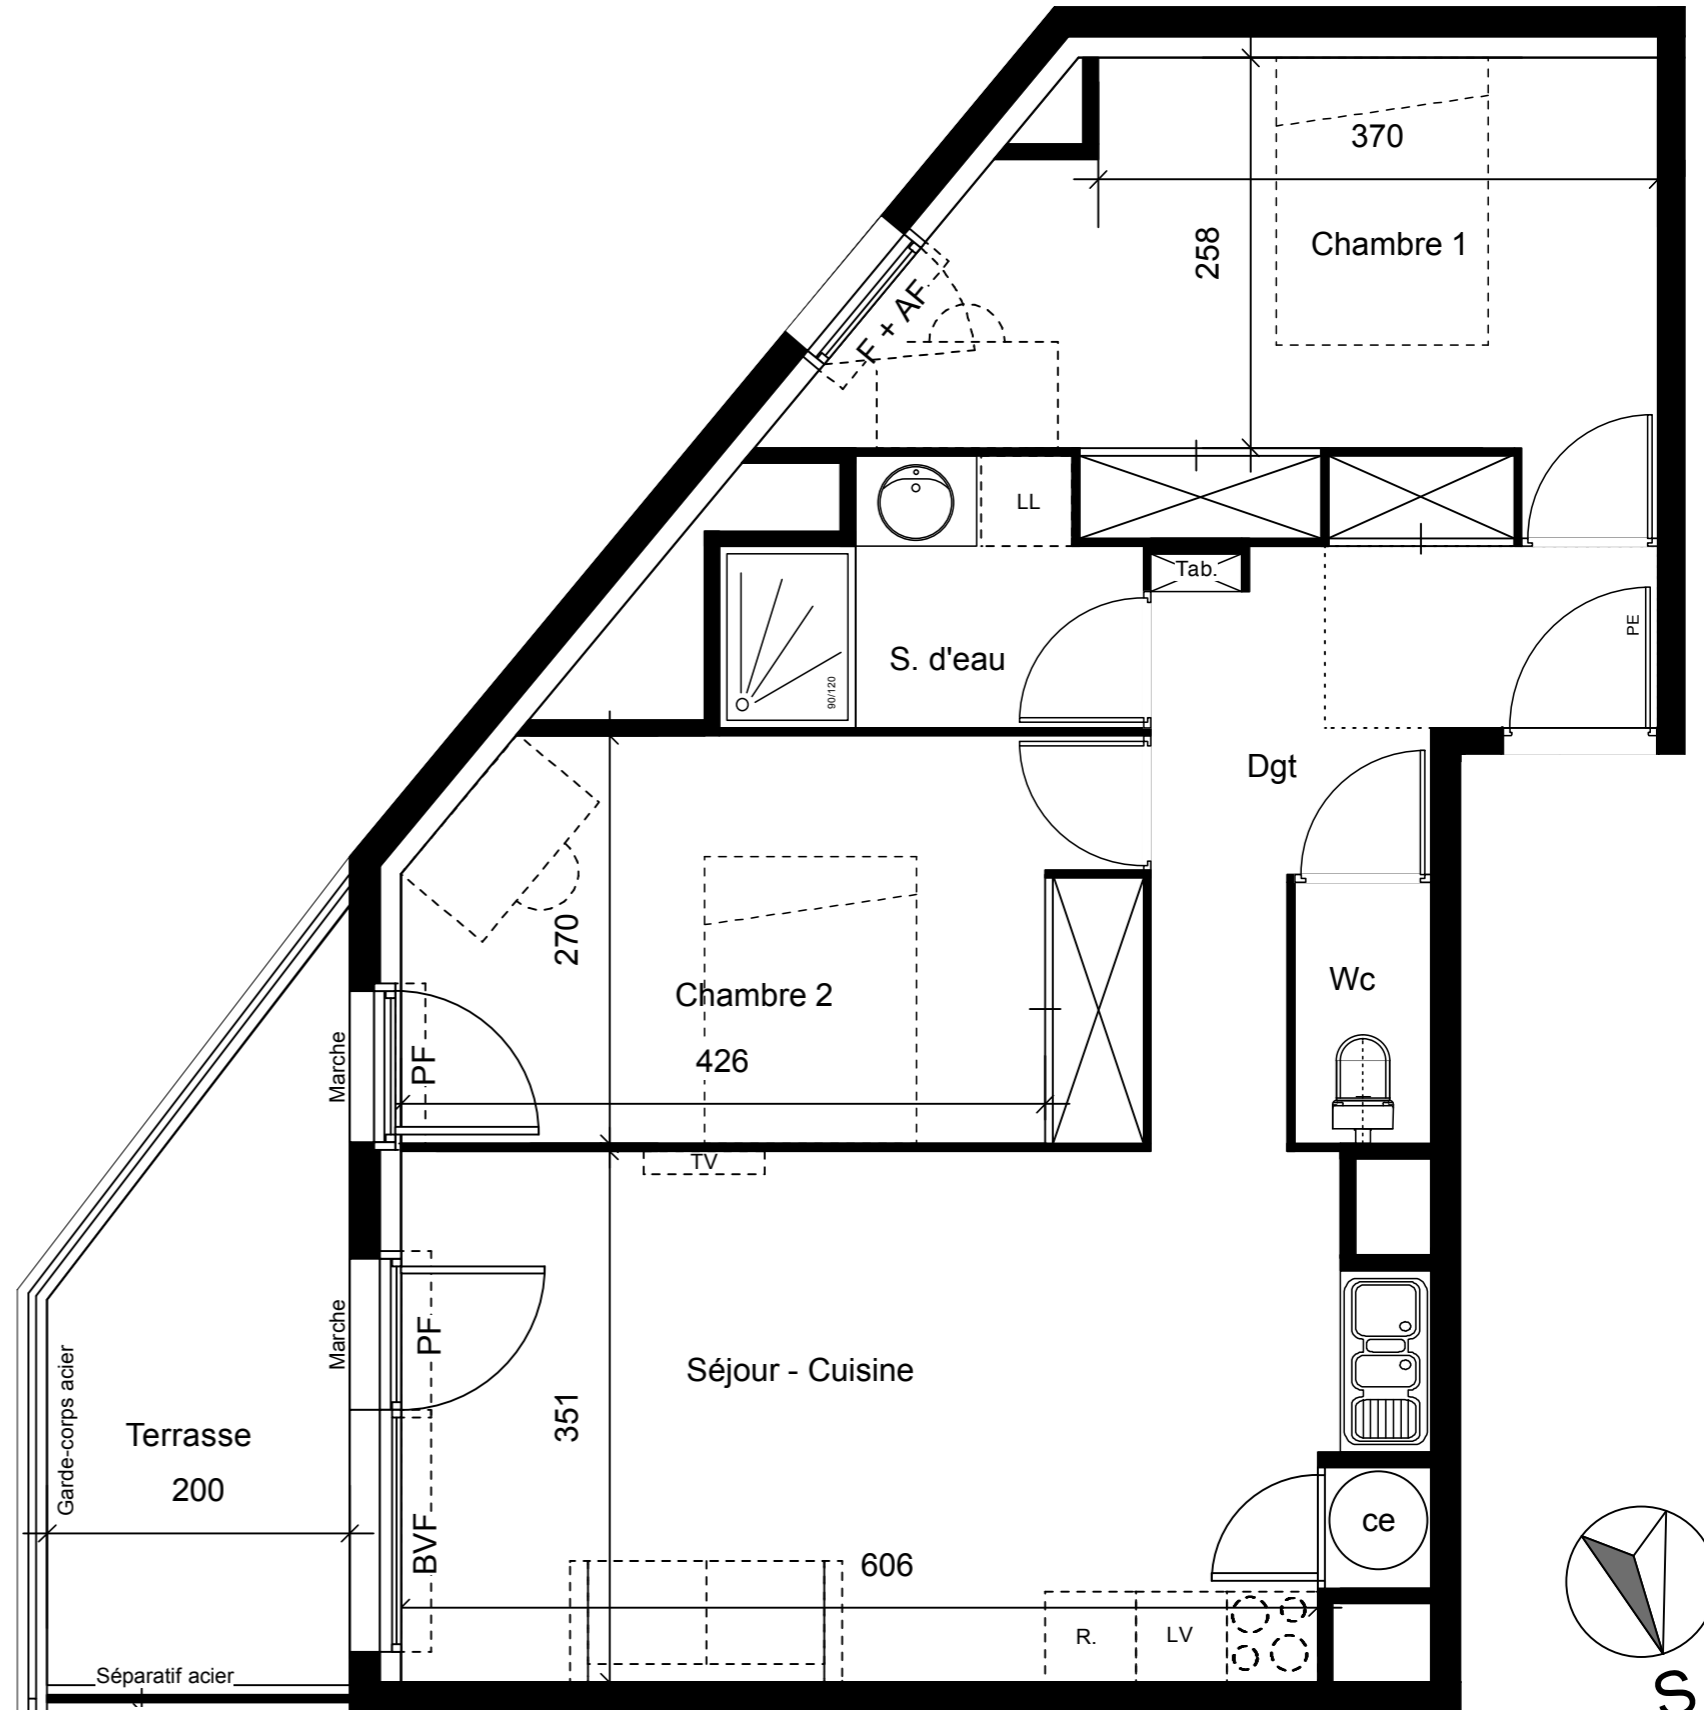

PLAN DE PRECOMMERCIALISATION

Nota: les éléments techniques, tels que gaines, appareils sanitaires, ameublements éventuels, sont mentionnés à titre indicatif et pourront être modifiés pour des impératifs techniques. L'implantation des ouvertures, des cloisons et des surfaces pourront être modifiées en fonction d'impératifs de construction.

LEGENDE

--	--	--	--	--	--	--	--	--	--	--	--	--

20/04/2023