



PLAN DE COMMERCIALISATION

**T3**

LIBRE





R+1

**A106**

## TABLEAU DES SURFACES

Entrée	8,28 m <sup>2</sup>
Séjour / Cuisine	29,41 m <sup>2</sup>
WC	1,54 m <sup>2</sup>
Salle de bains	4,43 m <sup>2</sup>
Chambre 1 + Pl.	12,35 m <sup>2</sup>
Chambre 2 + Pl.	9,54 m <sup>2</sup>

<b>SURFACE HABITABLE :</b>	<b>65,55 m<sup>2</sup></b>
Loggia	41,97 m <sup>2</sup>

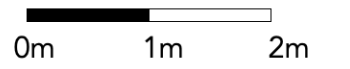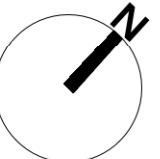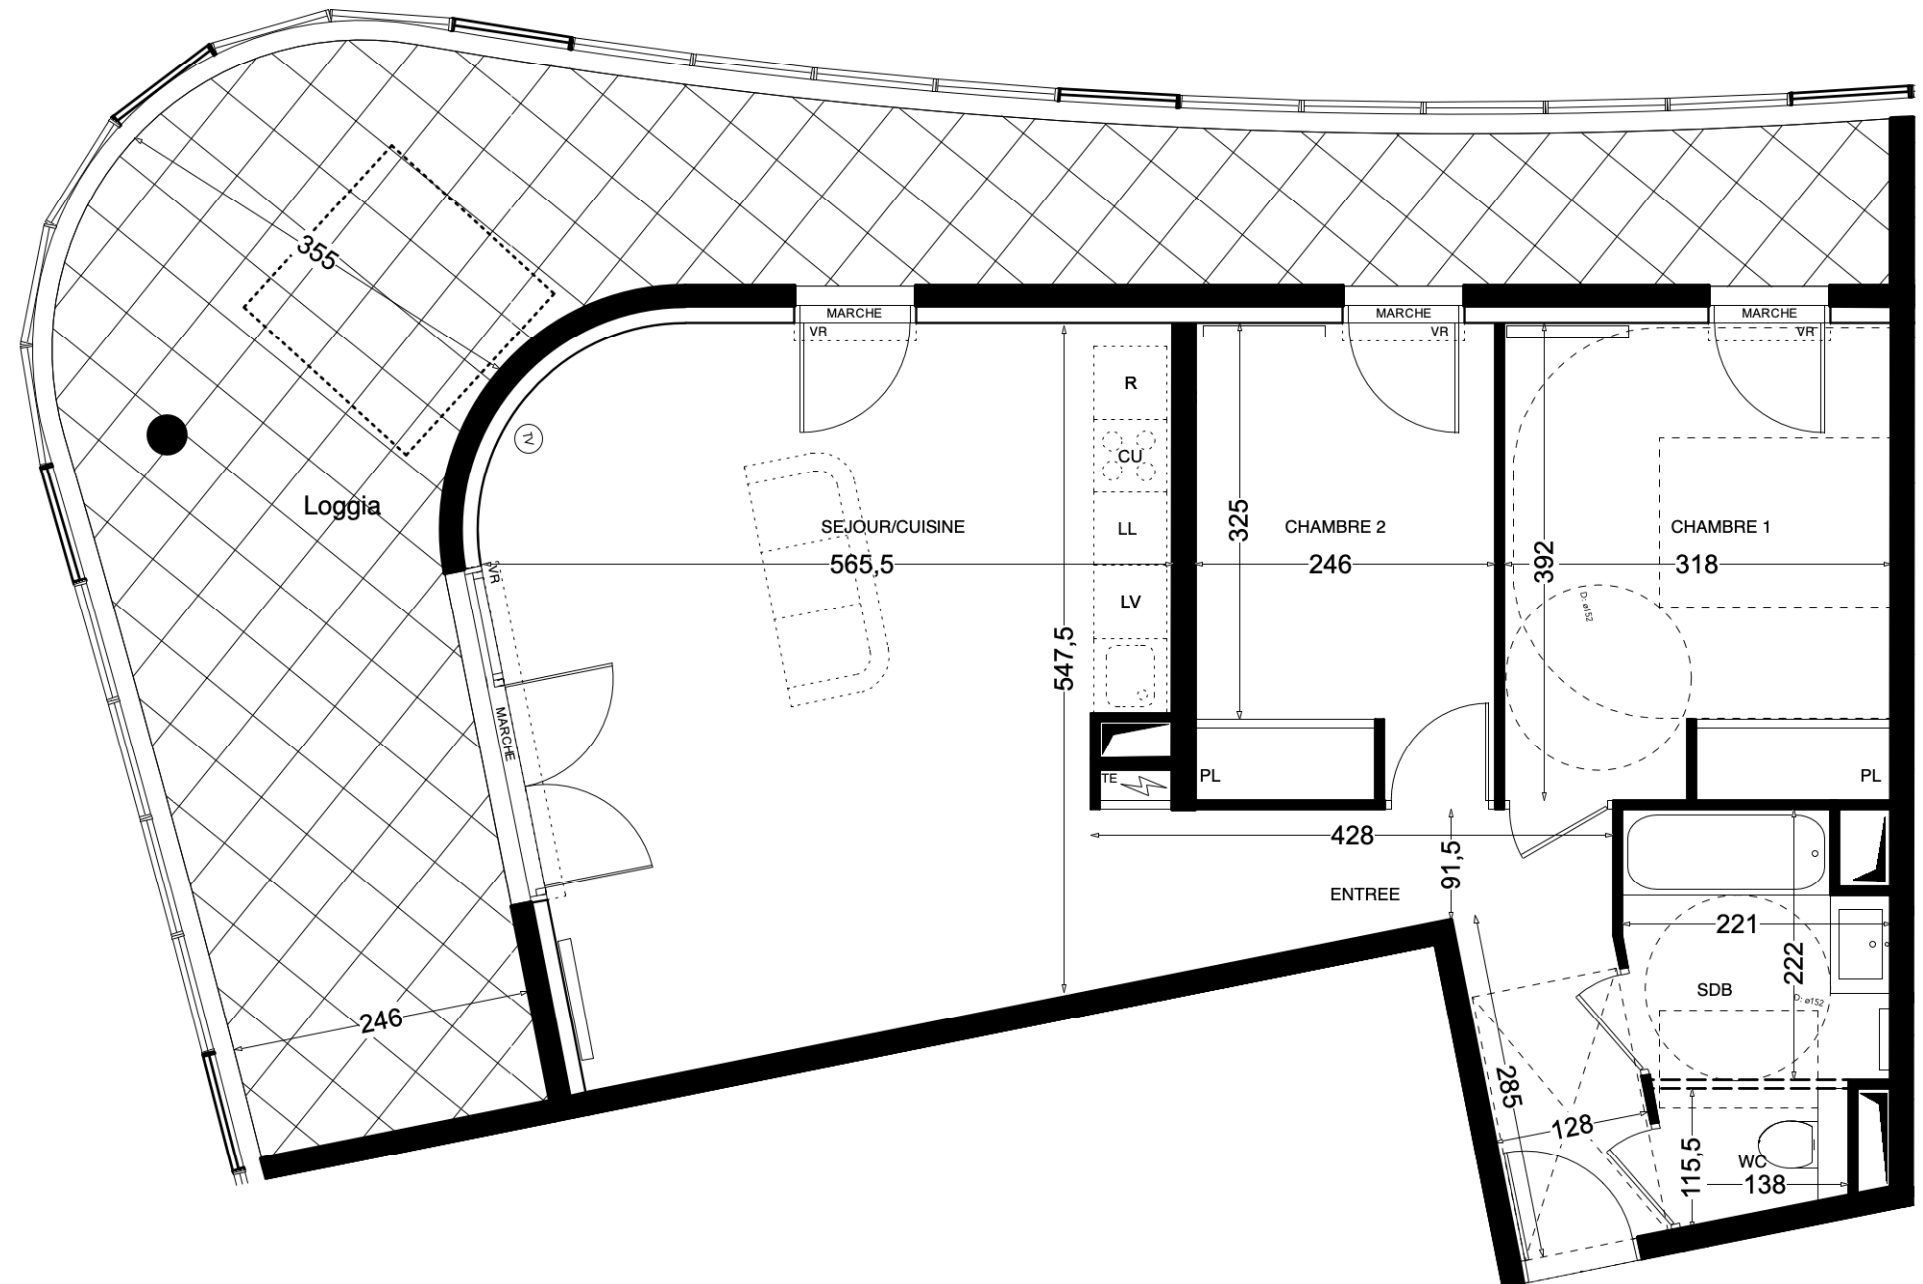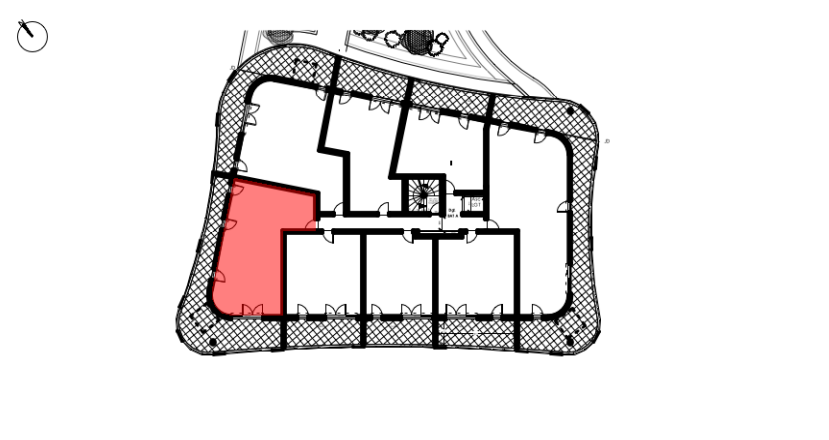

NOTA : Les dalles de carrelage sur plots des terrasses seront posées parallèles à la façade

**Nota:** Les éléments techniques, tels que les gaines, appareils sanitaires, ameublements éventuels, sont mentionnés à titre indicatifs et pourront être modifiés pour impératifs techniques. L'implantation des ouvertures, des cloisons et les surfaces pourront être modifiées en fonction d'impératifs de construction. Électroménager représenté à titre indicatif nos fournis, hors plaque de cuisson et hotte pour les T1 et T2 en accession libre

LEGENDE :

TABLEAU ELECTRIQUE	FAUX PLAFOND	MASQUETTE	TABLETTE	CLOISON DEMONTABLE	PRISE TV	SECHE SERVIETTE RADIATEUR	PL.	PLACARD	VOLET ROULANT	POTEAU BETON	JARDINIERE	EMPLACEMENT PANNEAUX PHOTOVOLTAÏQUE	EMPLACEMENT JACUZZI	PORTE-FENETRE	PORTE-FENETRE COULISSANTE / FIXE	FENETRE	GARDE-CORPS METAL/BOIS	GARDE-CORPS BETON