



PLAN DE COMMERCIALISATION

T4

SIGNATURE

R+3

A306

TABLEAU DES SURFACES

Entrée + Pl.	7,73 m ²
Séjour/ Cuisine	45,70 m ²
Degagement + Pl.	5,12 m ²
Wc	2,18 m ²
Chambre 1 + Pl.	13,74 m ²
Chambre 2 + Pl.	11,47 m ²
Chambre 3 + Pl.	10,64 m ²
Salle de bains	5,30 m ²
Salle d'eau	3,61 m ²




SURFACE HABITABLE :

105,49 m²

Patio (Escalier compris)	7,34 m ²
Loggia	50,38 m ²
Jardinière	37,68 m ²
Solarium	86,49 m ²

SURFACE EXTERIEURE :

181,89 m²

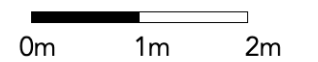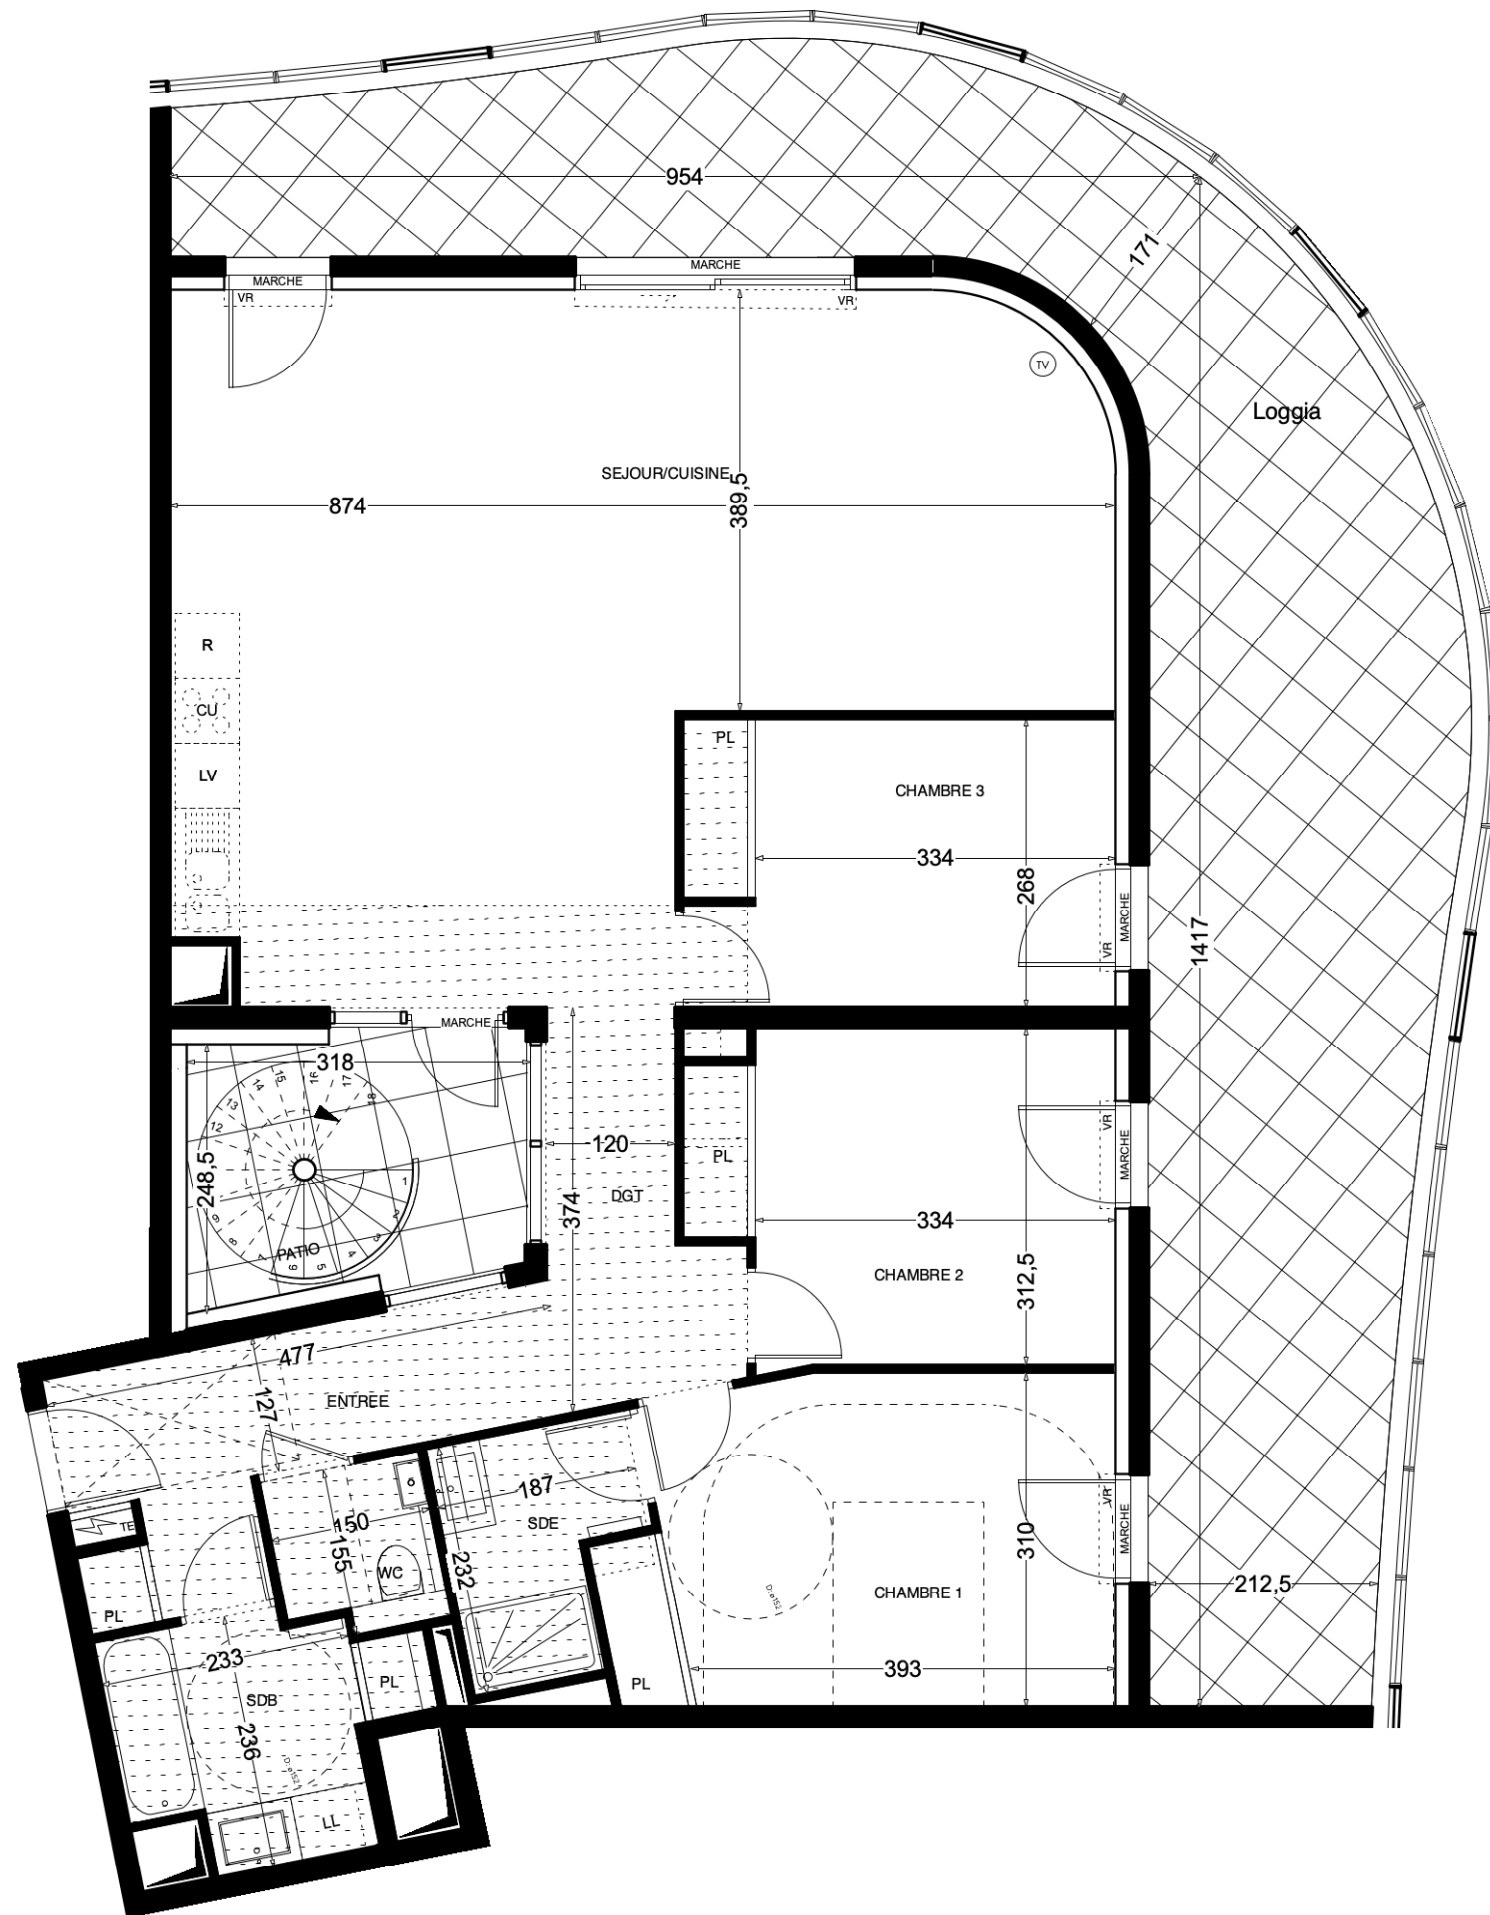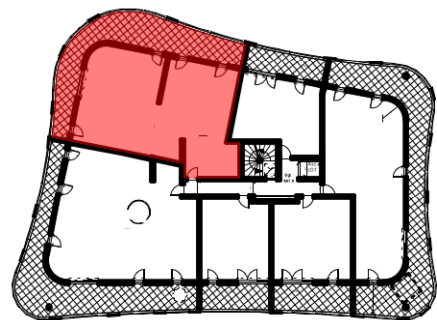

NOTA : Les dalles de carrelage sur plots des terrasses seront posées parallèles à la façade

LEGENDE :

TABLEAU ELECTRIQUE	FAUX PLAFOND	MASQUETTE	TABLETTE	CLOISON DEMONTABLE	PRISE TV	SECHE SERVIETTE RADIATEUR	PLACARD	VOLET ROULANT	POTEAU BETON	JARDINIERE	EMPLACEMENT PANNEAUX PHOTOVOLTAÏQUE	EMPLACEMENT JACUZZI	PORTE-FENETRE	PORTE-FENETRE COULISSANTE / FIXE	FENETRE	GARDE-CORPS METAL/BOIS	GARDE-CORPS BETON



PLAN DE COMMERCIALISATION

T4

SIGNATURE

SOLARIUM

A306

TABLEAU DES SURFACES

Entrée + Pl.	7,73 m ²
Séjour/ Cuisine	45,70 m ²
Degagement + Pl.	5,12 m ²
Wc	2,18 m ²
Chambre 1 + Pl.	13,74 m ²
Chambre 2 + Pl.	11,47 m ²
Chambre 3 + Pl.	10,64 m ²
Salle de bains	5,30 m ²
Salle d'eau	3,61 m ²



SURFACE HABITABLE :

105,49 m²

Patio (Escalier compris)	7,34 m ²
Loggia	50,38 m ²
Jardinière	37,68 m ²
Solarium	86,49 m ²

SURFACE EXTERIEURE :

181,89 m²

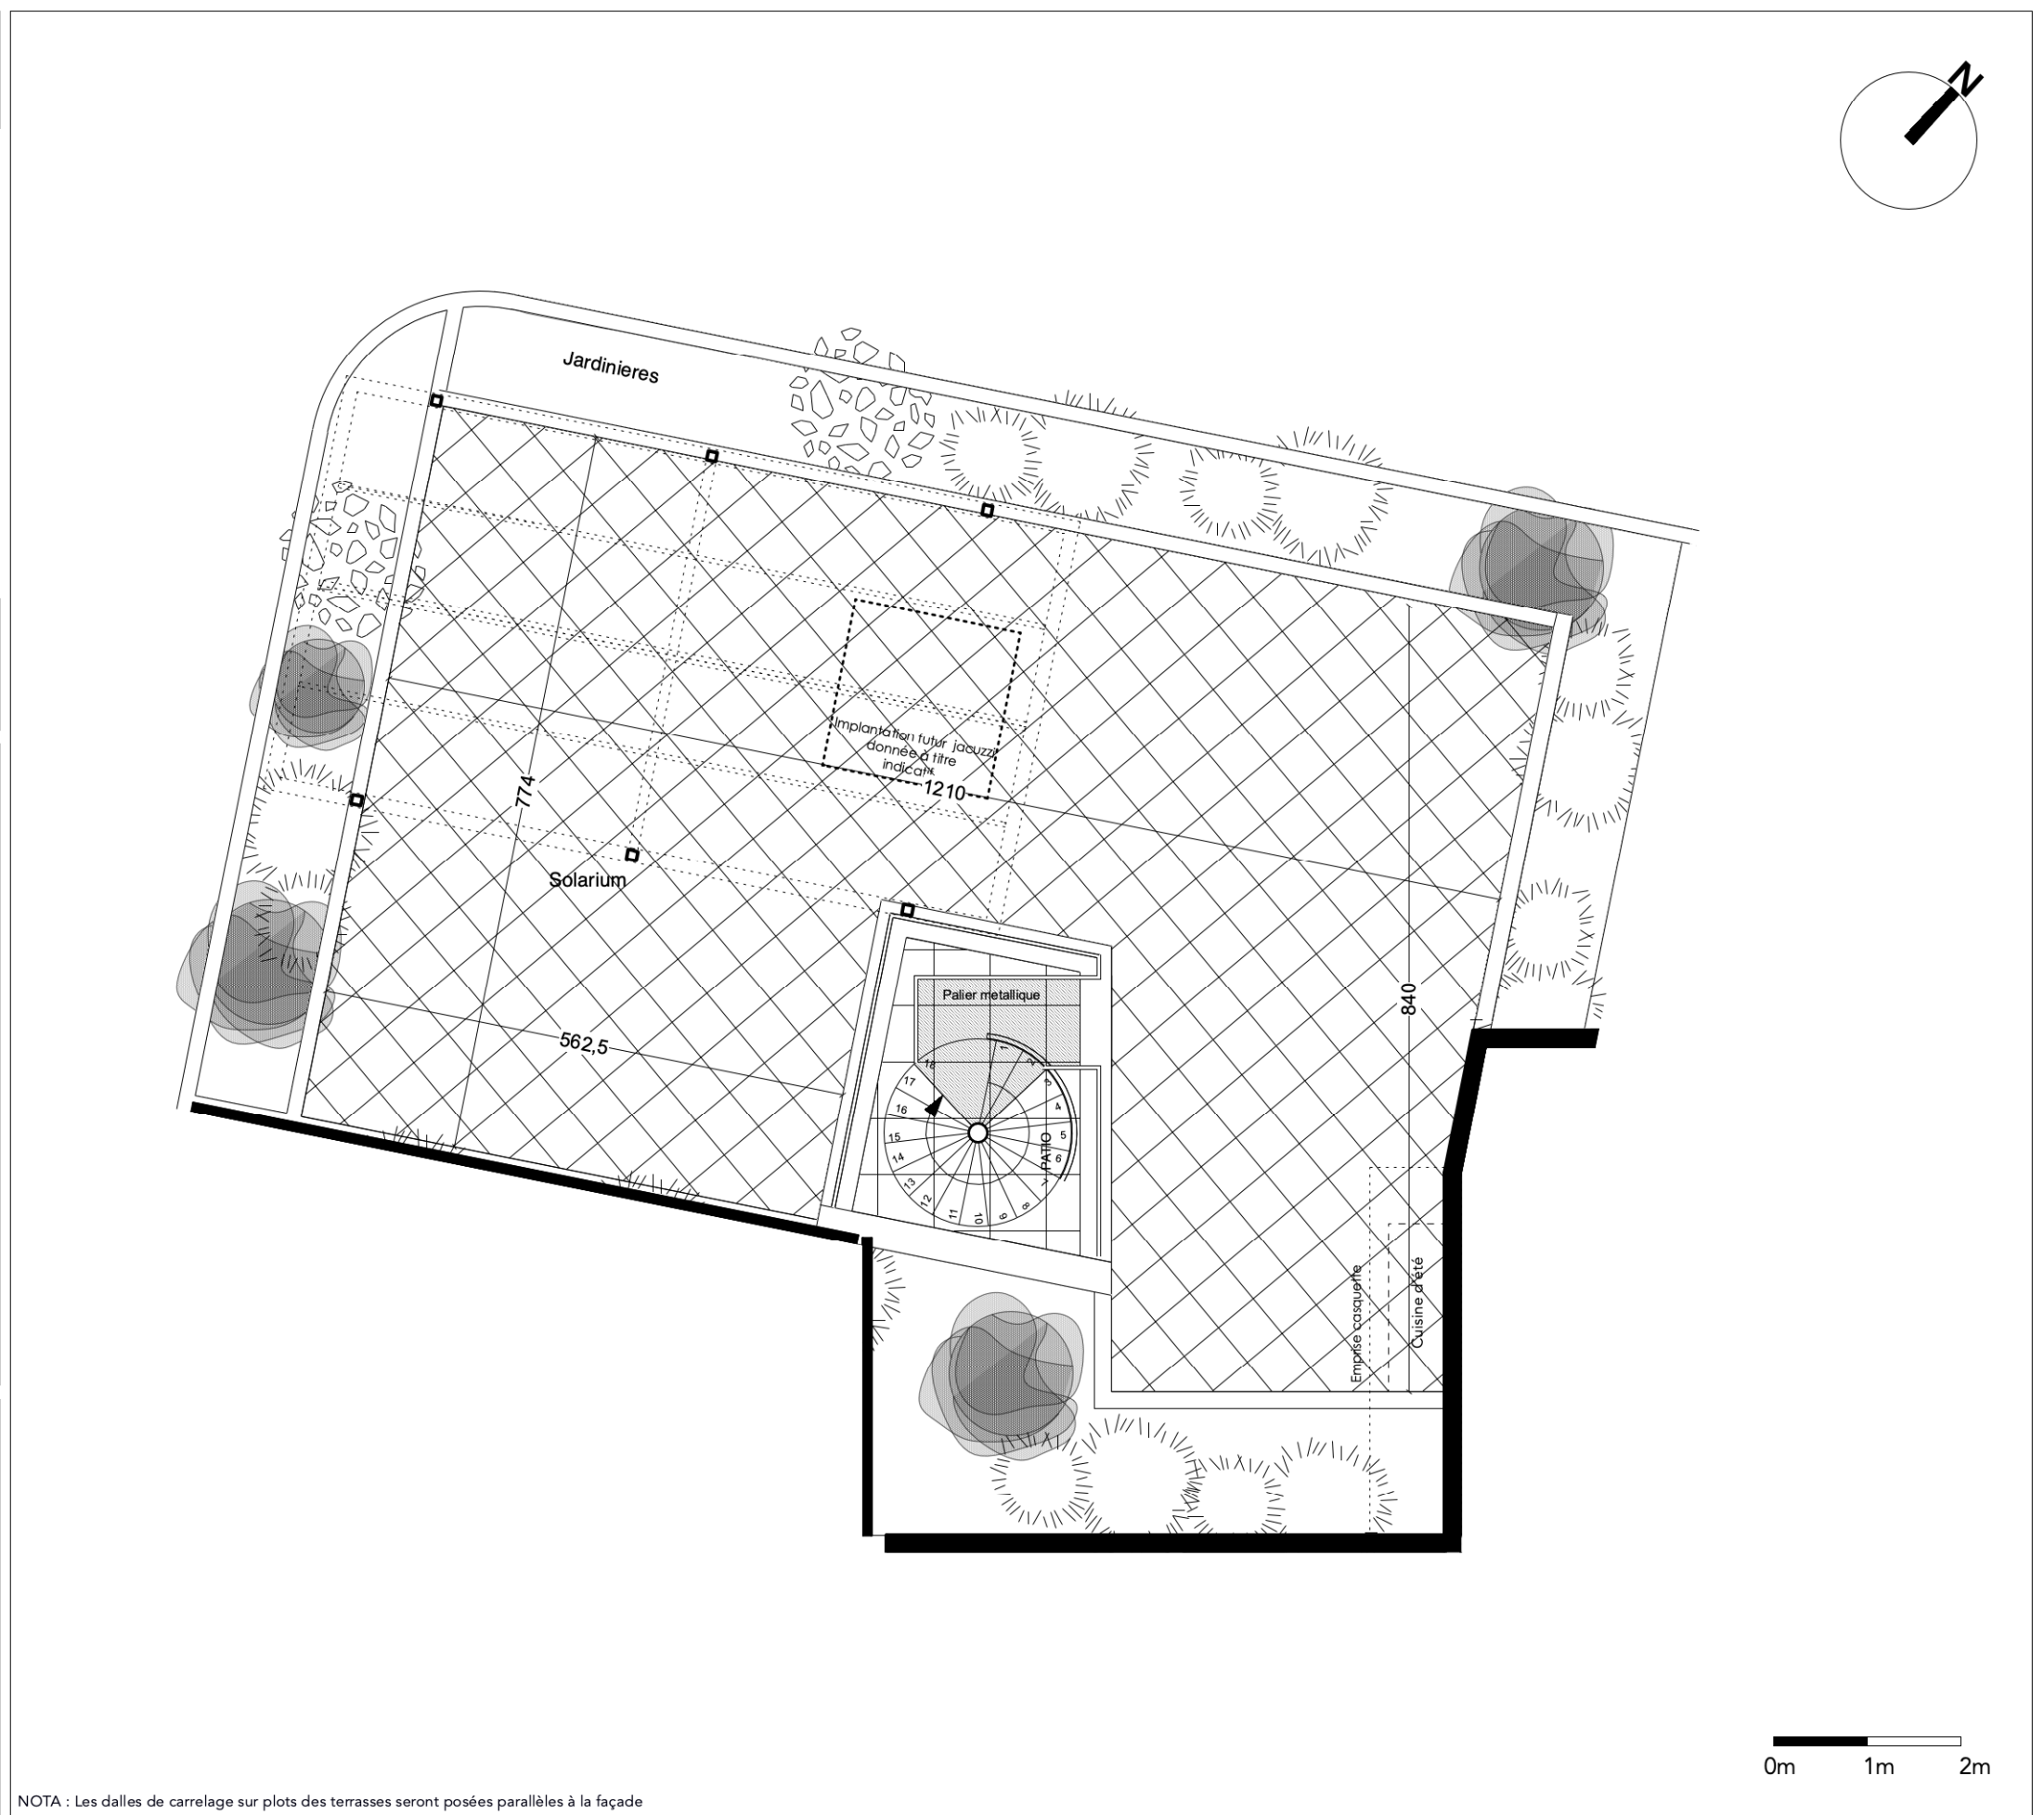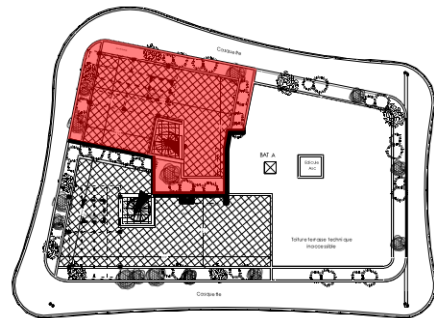

NOTA : Les dalles de carrelage sur plots des terrasses seront posées parallèles à la façade