



PLAN DE COMMERCIALISATION

**T3**

SIGNATURE

R+3

**B303**

## TABLEAU DES SURFACES

Entrée + Pl.	9,91 m <sup>2</sup>
Séjour / Cuisine	50,12 m <sup>2</sup>
Wc 1	3,19 m <sup>2</sup>
Dégagement	4,11 m <sup>2</sup>
Wc 2	1,95 m <sup>2</sup>
Salle de bains	4,59 m <sup>2</sup>
Chambre 1 + Pl.	14,02 m <sup>2</sup>
Chambre 2	13,61 m <sup>2</sup>
Salle d'eau	3,56 m <sup>2</sup>
Dressing	3,58 m <sup>2</sup>



### SURFACE HABITABLE :

**108,64 m<sup>2</sup>**

Patio (Escalier compris)	7,55 m <sup>2</sup>
Loggia	72,37 m <sup>2</sup>
Jardinière	23,09 m <sup>2</sup>
Solarium	78,32 m <sup>2</sup>

### SURFACE EXTERIEURE :

**181,33 m<sup>2</sup>**

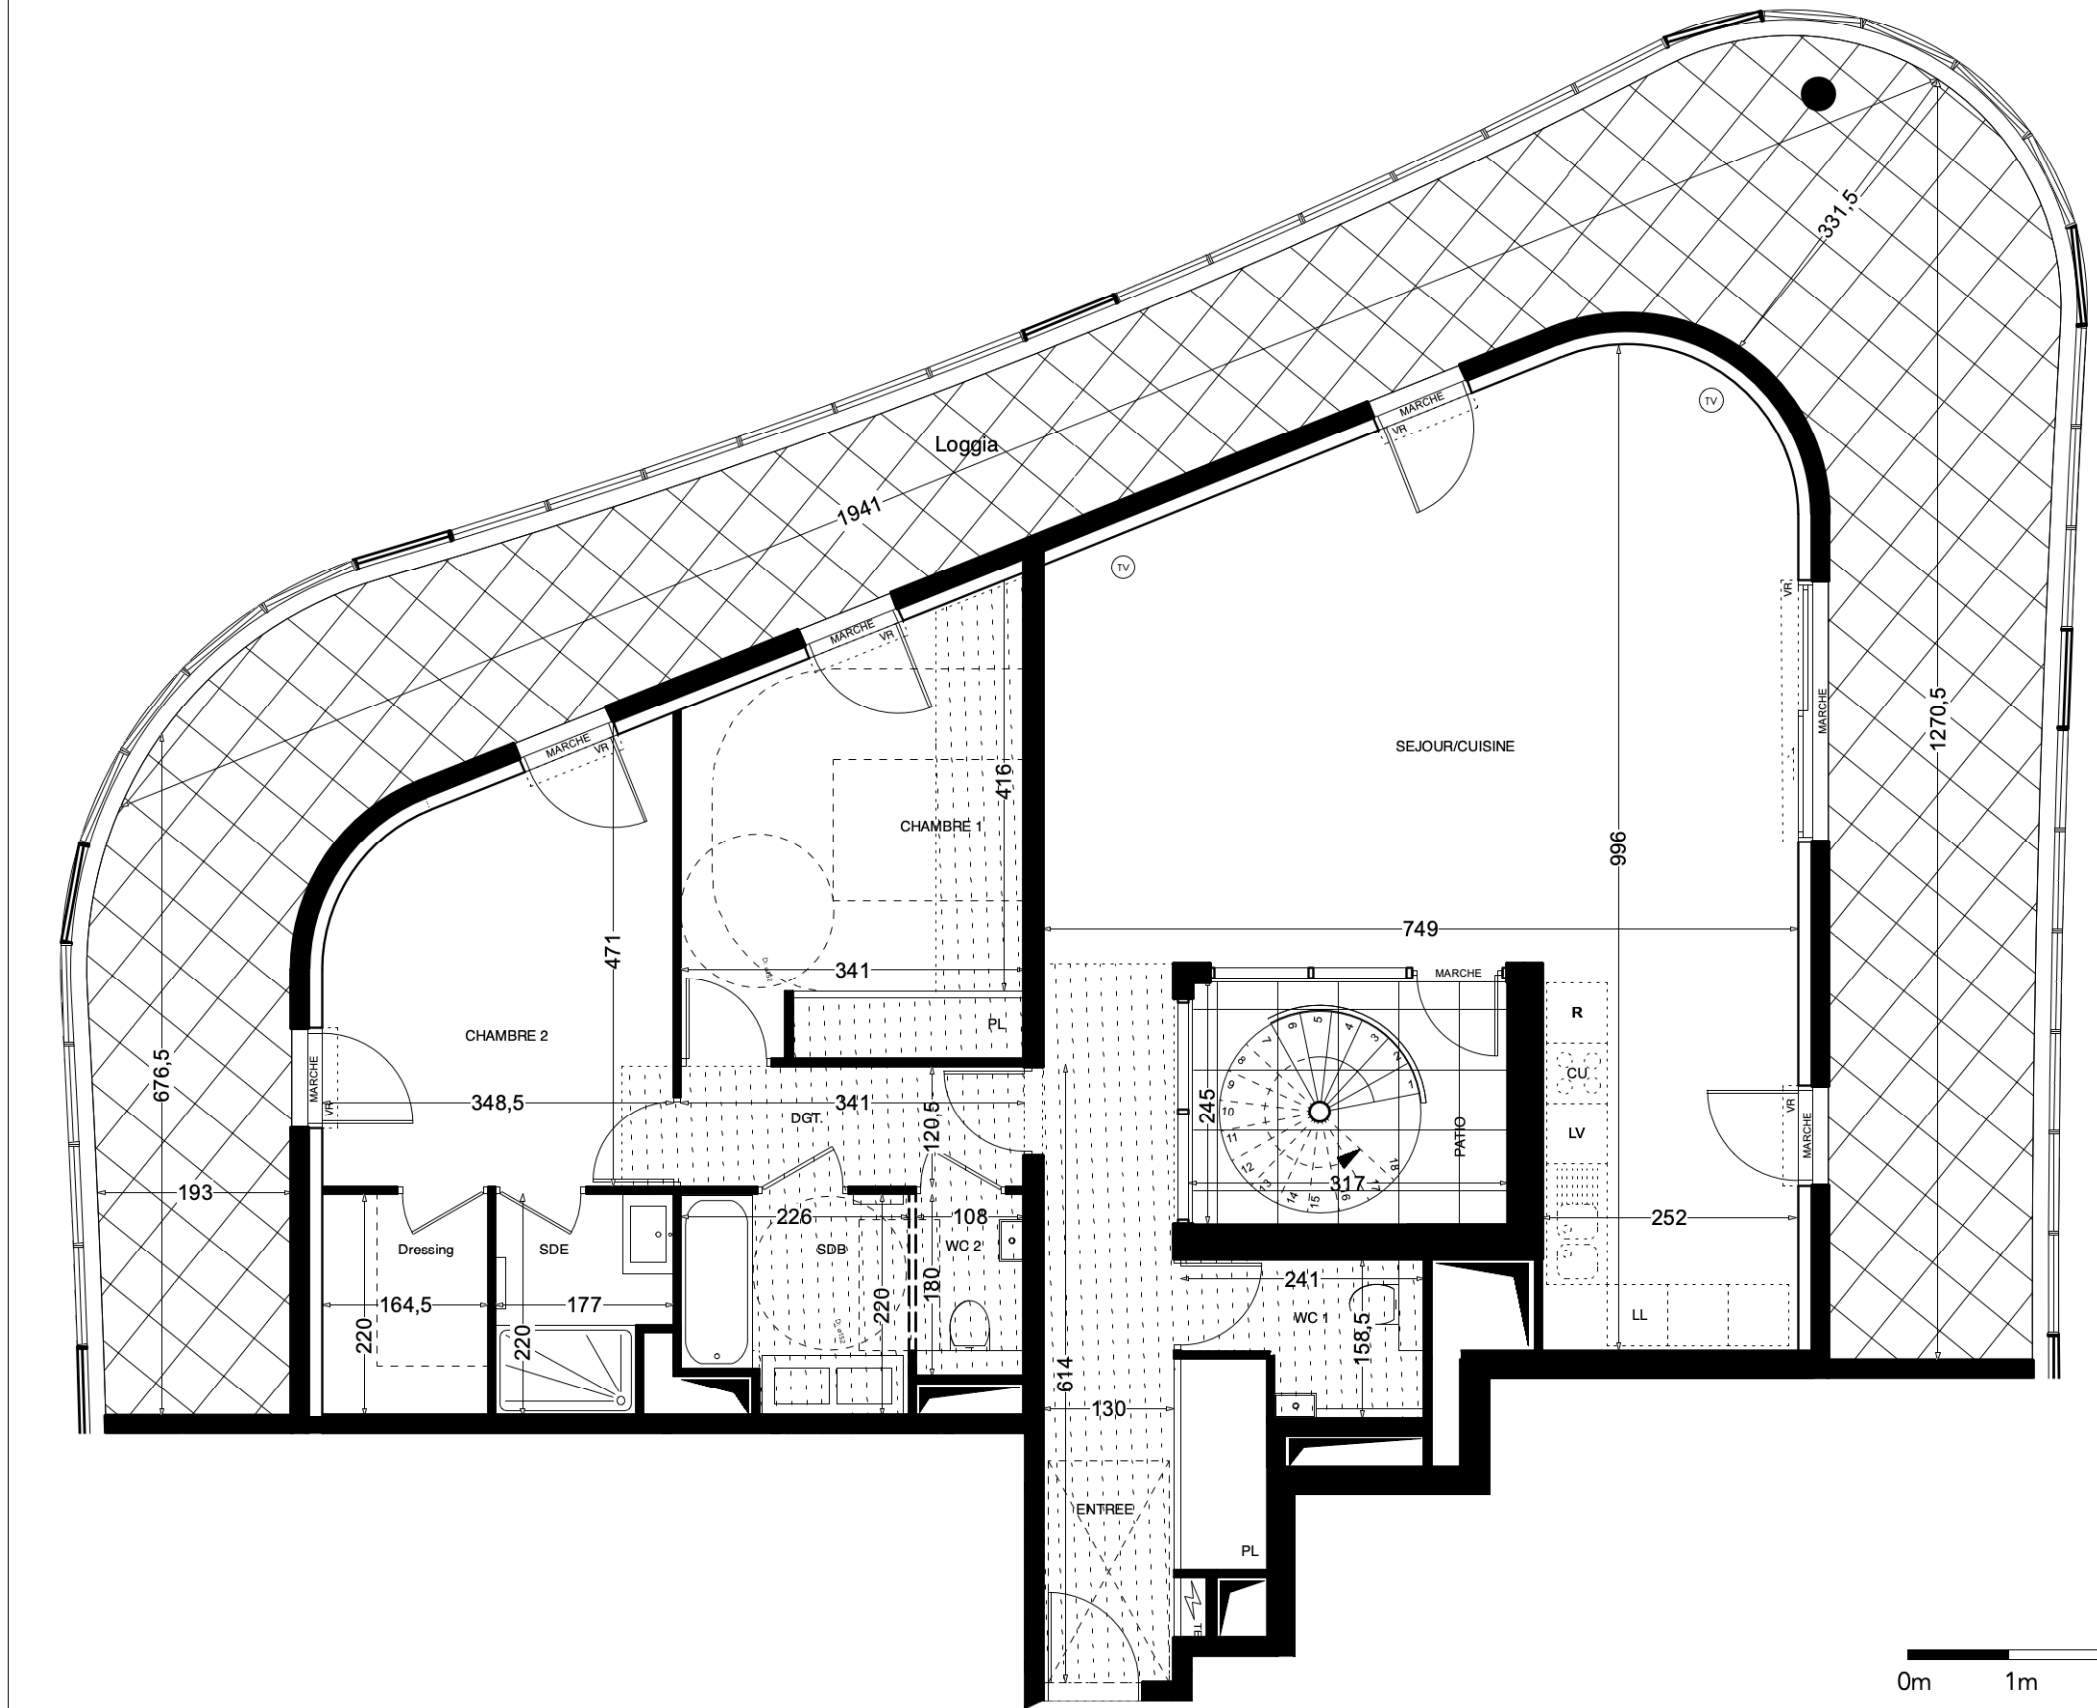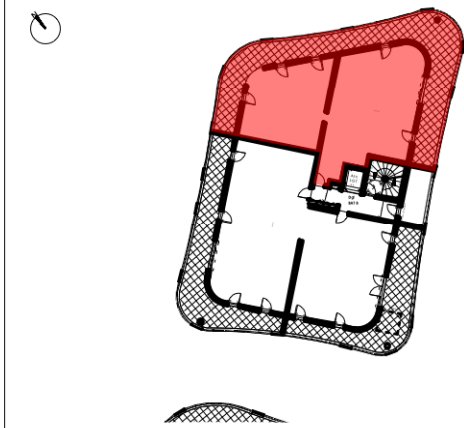

NOTA : Les dalles de carrelage sur plots des terrasses seront posées parallèles à la façade

### LEGENDE :

TABLEAU ELECTRIQUE	FAUX PLAFOND	MASQUETTE	TABLETTE	CLOISON DEMONTABLE	PRISE TV	SECHE SERVIETTE RADIATEUR	PLACARD	VOLET ROULANT	POTEAU BETON	JARDINIERE	EMPLACEMENT PANNEAUX PHOTOVOLTAÏQUE	EMPLACEMENT JACUZZI	PORTE-FENETRE	PORTE-FENETRE COULISSANTE / FIXE	FENETRE	GARDE-CORPS METAL/BOIS	GARDE-CORPS BETON



## PLAN DE COMMERCIALISATION

**T3**

SIGNATURE

Solarium

**B303**

### TABLEAU DES SURFACES

Entrée + Pl.	9,91 m <sup>2</sup>
Séjour / Cuisine	50,12 m <sup>2</sup>
Wc 1	3,19 m <sup>2</sup>
Degagement	4,11 m <sup>2</sup>
Wc 2	1,95 m <sup>2</sup>
Salle de bains	4,59 m <sup>2</sup>
Chambre 1 + Pl.	14,02 m <sup>2</sup>
Chambre 2	13,61 m <sup>2</sup>
Salle d'eau	3,56 m <sup>2</sup>
Dressing	3,58 m <sup>2</sup>




#### SURFACE HABITABLE :

**108,64 m<sup>2</sup>**

Patio (Escalier compris)	7,55 m <sup>2</sup>
Loggia	72,37 m <sup>2</sup>
Jardinière	23,09 m <sup>2</sup>
Solarium	78,32 m <sup>2</sup>

#### SURFACE EXTERIEURE :

**181,33 m<sup>2</sup>**

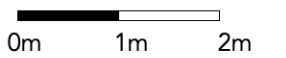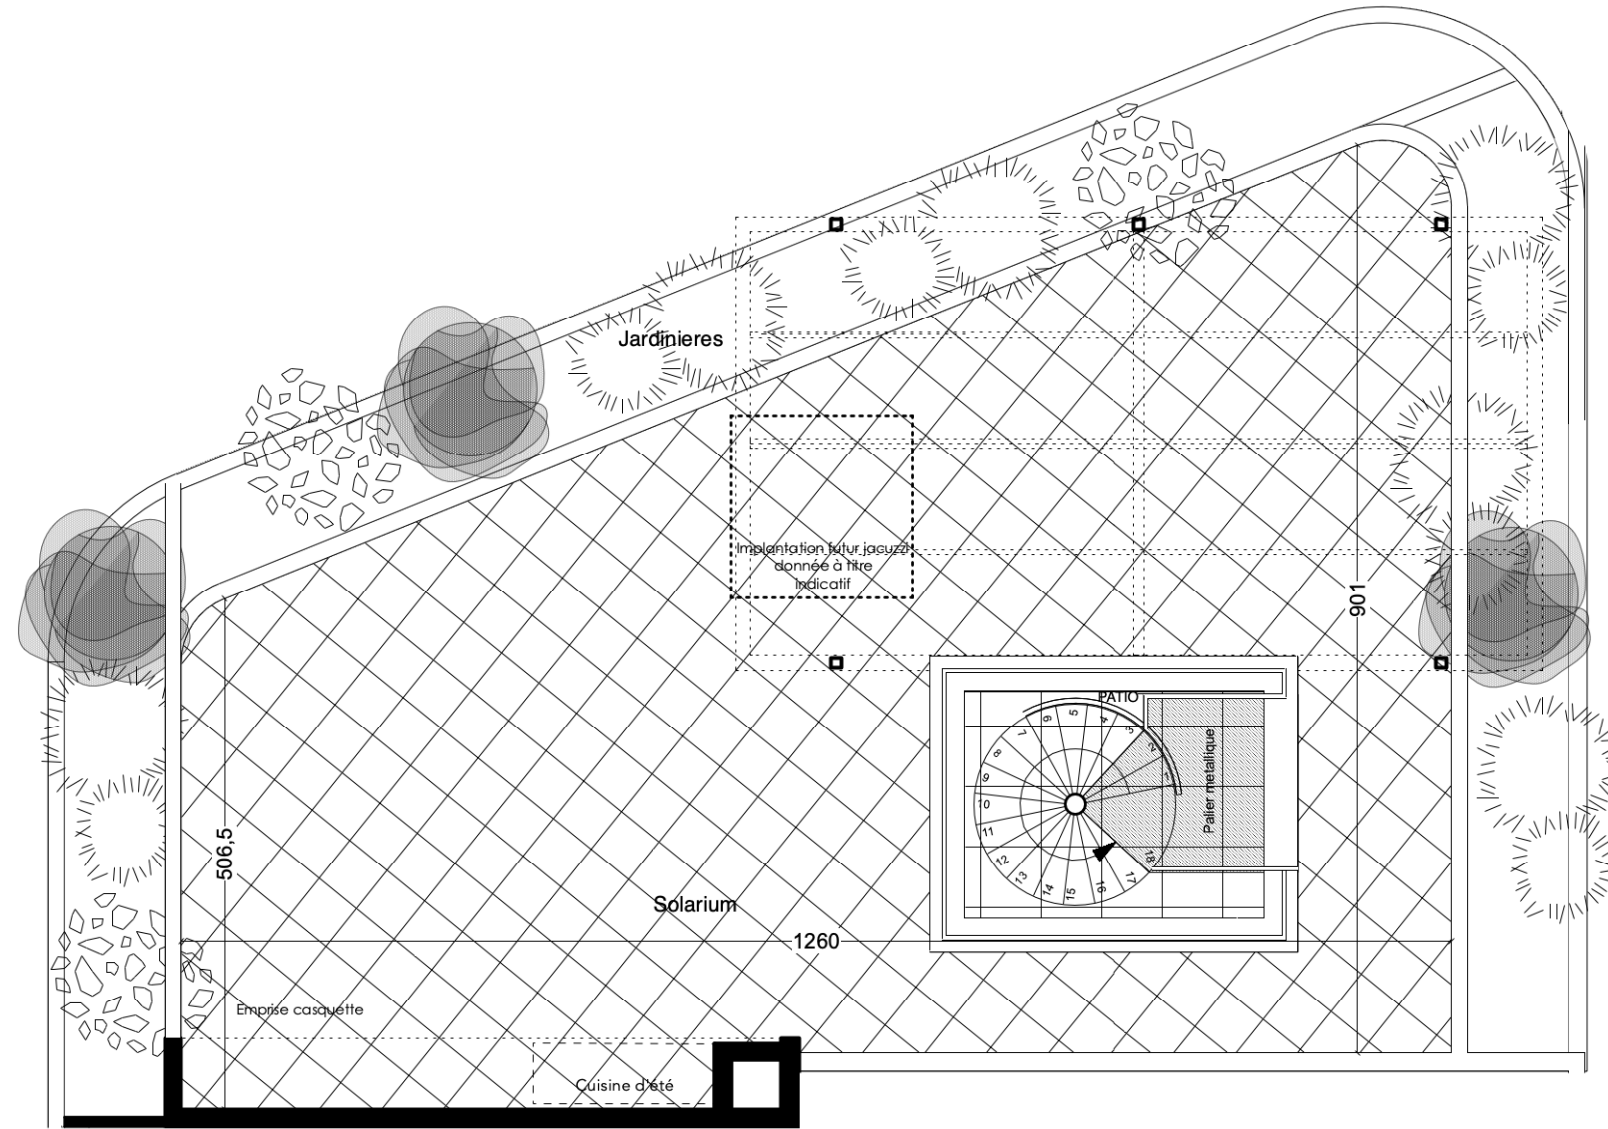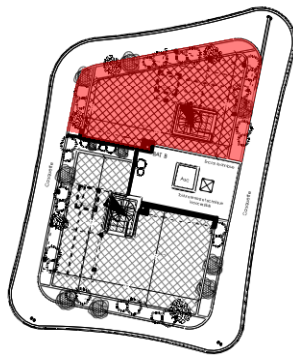

NOTA : Les dalles de carrelage sur plots des terrasses seront posées parallèles à la façade