
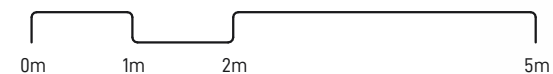


Logement A 202 PSLA	Type T4
Niveau Niveau 2	Bâtiment A



Tableau des surfaces

Cuisine/Séjour	30,11 m ²
Chambre 1/Pl	11,68 m ²
Chambre 2/Pl	9,79 m ²
Chambre 3/Pl	9,89 m ²
Entrée/Pl	4,69 m ²
Dgt	3,26 m ²
Sde	5,72 m ²
WC	3,27 m ²
	78,41 m²
Balcon	11,83 m ²

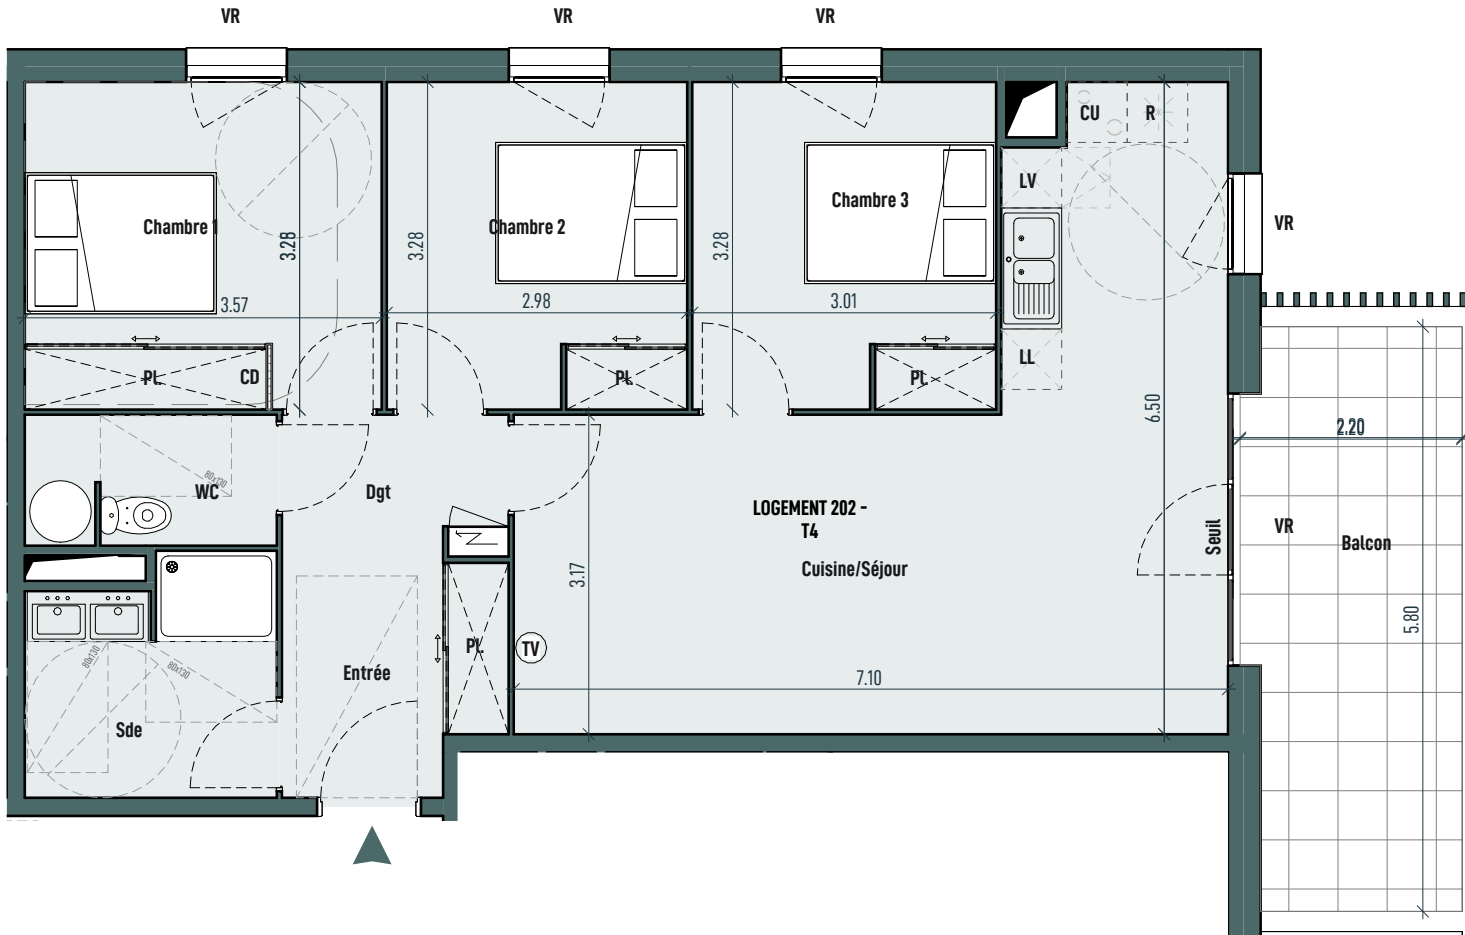

Tout en conservant les caractéristiques essentielles du plan, la société se réserve la possibilité d'y apporter des modifications pour des raisons de construction ou d'amélioration. Les faux-plafonds et retombées de poutres, emplacements des équipements et gaines techniques, sont figurés à titre indicatif. Les accès extérieurs (jardin, terrasse, balcon, loggia) pourront présenter des différences de niveaux pour des raisons techniques. Les surfaces et les côtes des pièces peuvent varier de 5% en fonction des contraintes techniques.

Plan de précommercialisation	15/11/2024
	Indice B