


SCCV SETE RIVE SUD

LIGNE
Accession libre

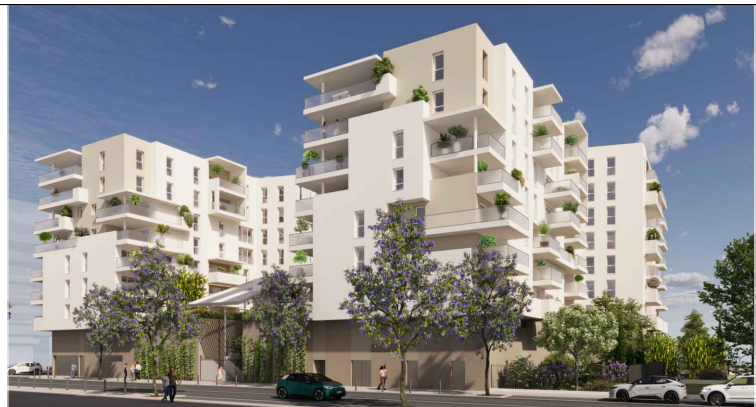

PLAN DE COMMERCIALISATION

T3

Type : AL

Niveau : R+5



A502

TABLEAU DES SURFACES

Séjour /Cuisine	dont placard	34,10m ²
Chambre 1		12,70m ²
Chambre 2	dont placard	11,75m ²
Salle d'eau	dont placard	05,70m ²
Dégagement		04,55m ²
Cellier		03,35m ²
wc		02,10m ²

SURFACES HABITABLES

		74,25m²
Loggia 1		21,50m ²
Loggia 2		02,75m ²

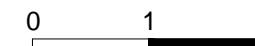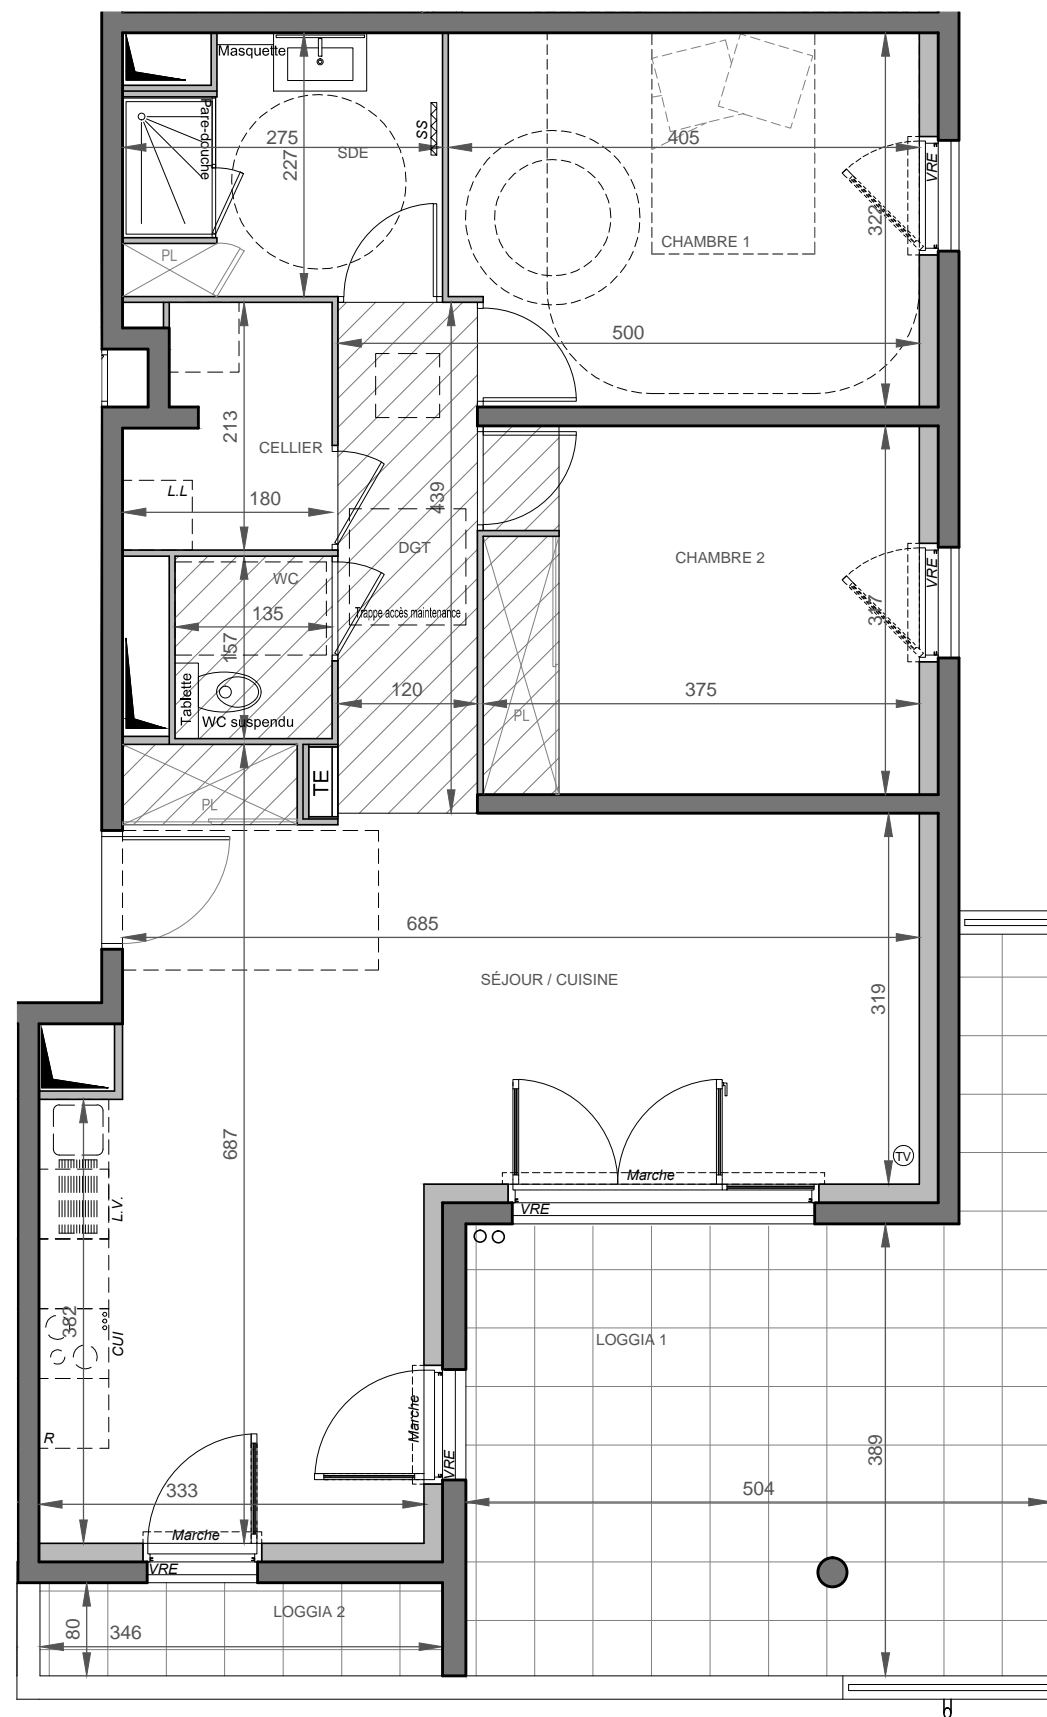

Indice 01

04/11/2024

NOTA:
Les éléments techniques, tels que les gaines, appareils sanitaires, ameublements éventuels, sont mentionnés à titre indicatif et pourront être modifiés pour des impératifs techniques.
Les implantations des ouvertures, des cloisons et les surfaces pourront être modifiées en fonction d'impératifs de construction.
Electroménager représenté à titre indicatif, non-fourni.

LÉGENDE :

TE
TABLEAU ÉLECTRIQUE

VR
VOLET ROULANT

Masquette
MASQUETTE

Tablette
TABLETTE

SS
SÈCHE SERVIETTE

TV
PRISE TV

PL
PLACARD

VRE
VOLET ROULANT ÉLECTRIQUE

TV
RADIATEUR

PL
PLACARD

TV
RADIATEUR

GARDE-CORPS VITRÉ

GARDE-CORPS BÉTON

POTEAU