

PLAN DE COMMERCIALISATION

T3


Type : **AL**

Niveau : **R+5**

A506

TABLEAU DES SURFACES

Entrée	dont placard	08,05m ²
Séjour /Cuisine		24,25m ²
Chambre 1	dont placard	15,60m ²
Chambre 2		10,80m ²
Salle d'eau	dont placard	05,85m ²
wc		01,15m ²
SURFACES HABITABLES		65,70m²
Balcon		09,40m ²

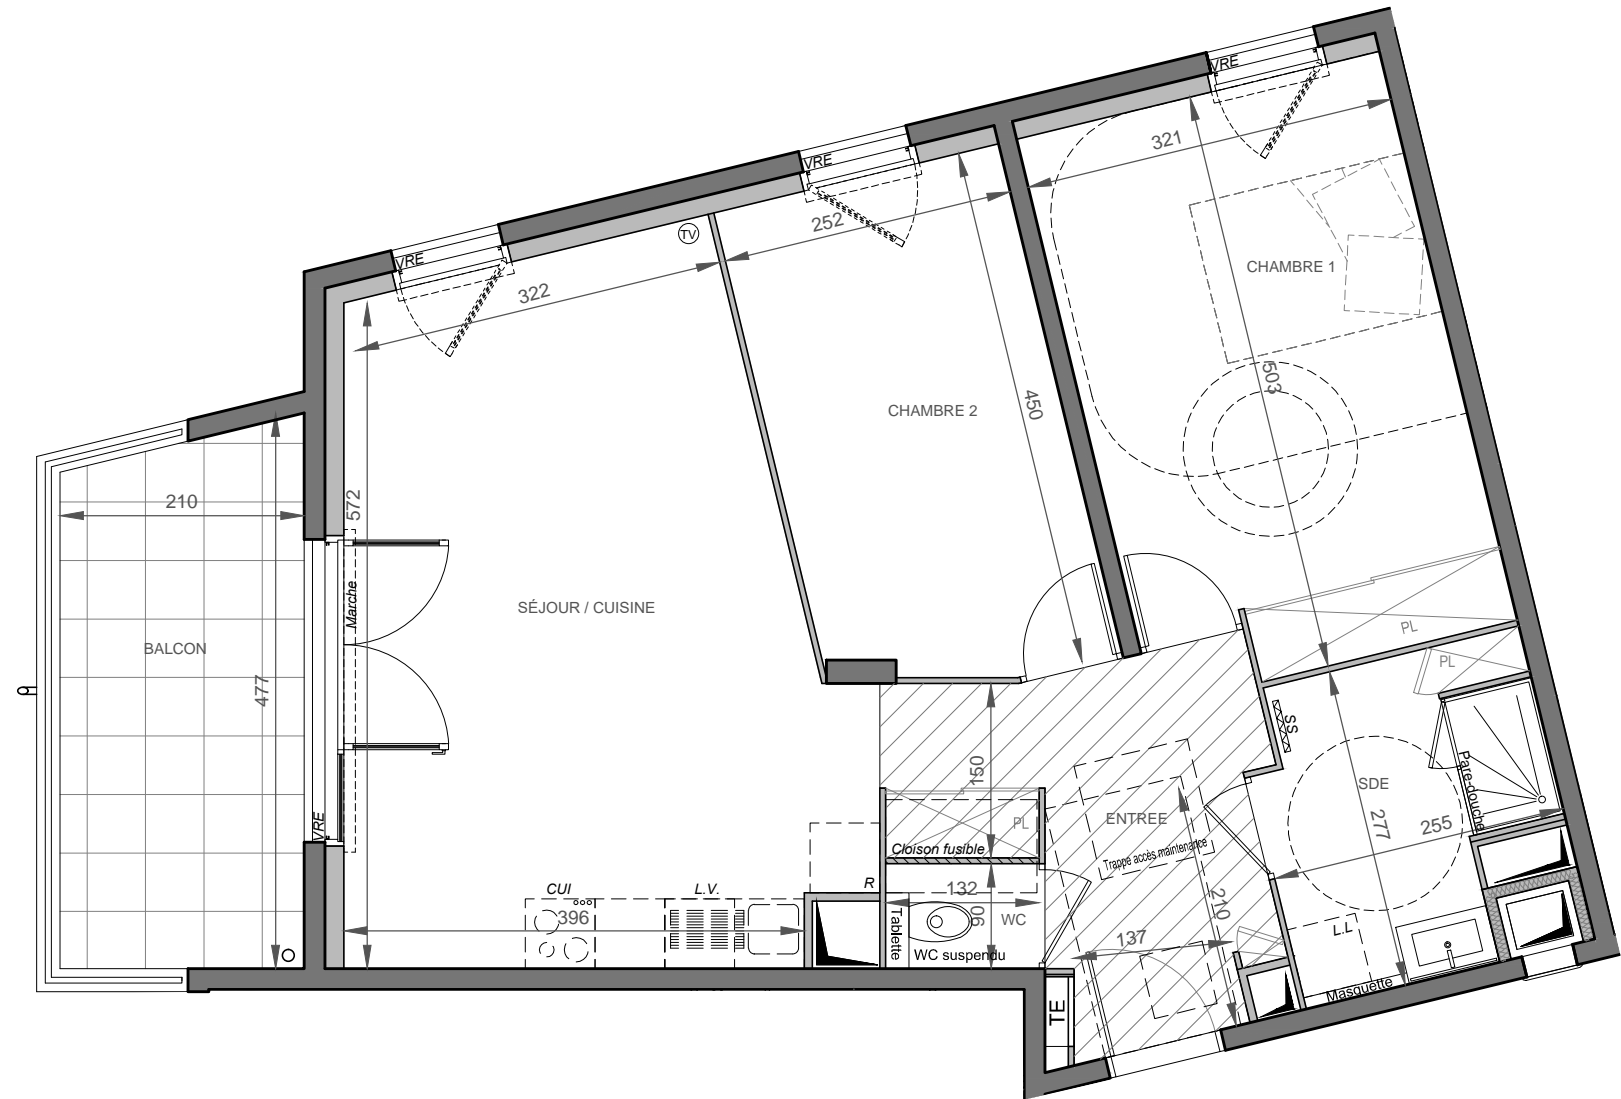

Indice 01

04/11/2024

NOTA:
Les éléments techniques, tels que les gaines, appareils sanitaires, ameublements éventuels, sont mentionnés à titre indicatif et pourront être modifiés pour des impératifs techniques.
Les implantations des ouvertures, des cloisons et les surfaces pourront être modifiées en fonction d'impératifs de construction.
Electroménager représenté à titre indicatif, non-fourni.

LÉGENDE :

TE
TABLEAU ÉLECTRIQUE

VR
VOLET ROULANT

Masquette
MASQUETTE

Tablette
TABLETTE

SS
SÈCHE SERVIETTE

TV
PRISE TV

RADIATEUR

PORTE-FENÊTRE

FENÊTRE

PORTES - FENÊTRES COULISSANTES

GARDE-CORPS VITRÉ
GARDE-CORPS BÉTON
POTEAU