


# SCCV SETE RIVE SUD

LIGNE  
Accession  
libre

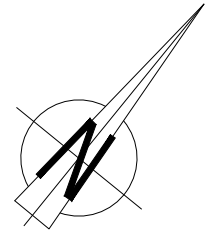

PLAN DE COMMERCIALISATION

**T3**

Type : **AL**



Niveau : **R+6**

**A606**

## TABLEAU DES SURFACES

Entrée	dont placard	08,05m <sup>2</sup>
Séjour /Cuisine		24,25m <sup>2</sup>
Chambre 1	dont placard	15,60m <sup>2</sup>
Chambre 2		10,80m <sup>2</sup>
Salle d'eau	dont placard	05,85m <sup>2</sup>
wc		01,15m <sup>2</sup>

<b>SURFACES HABITABLES</b>		<b>65,70m<sup>2</sup></b>
Balcon		11,05m <sup>2</sup>

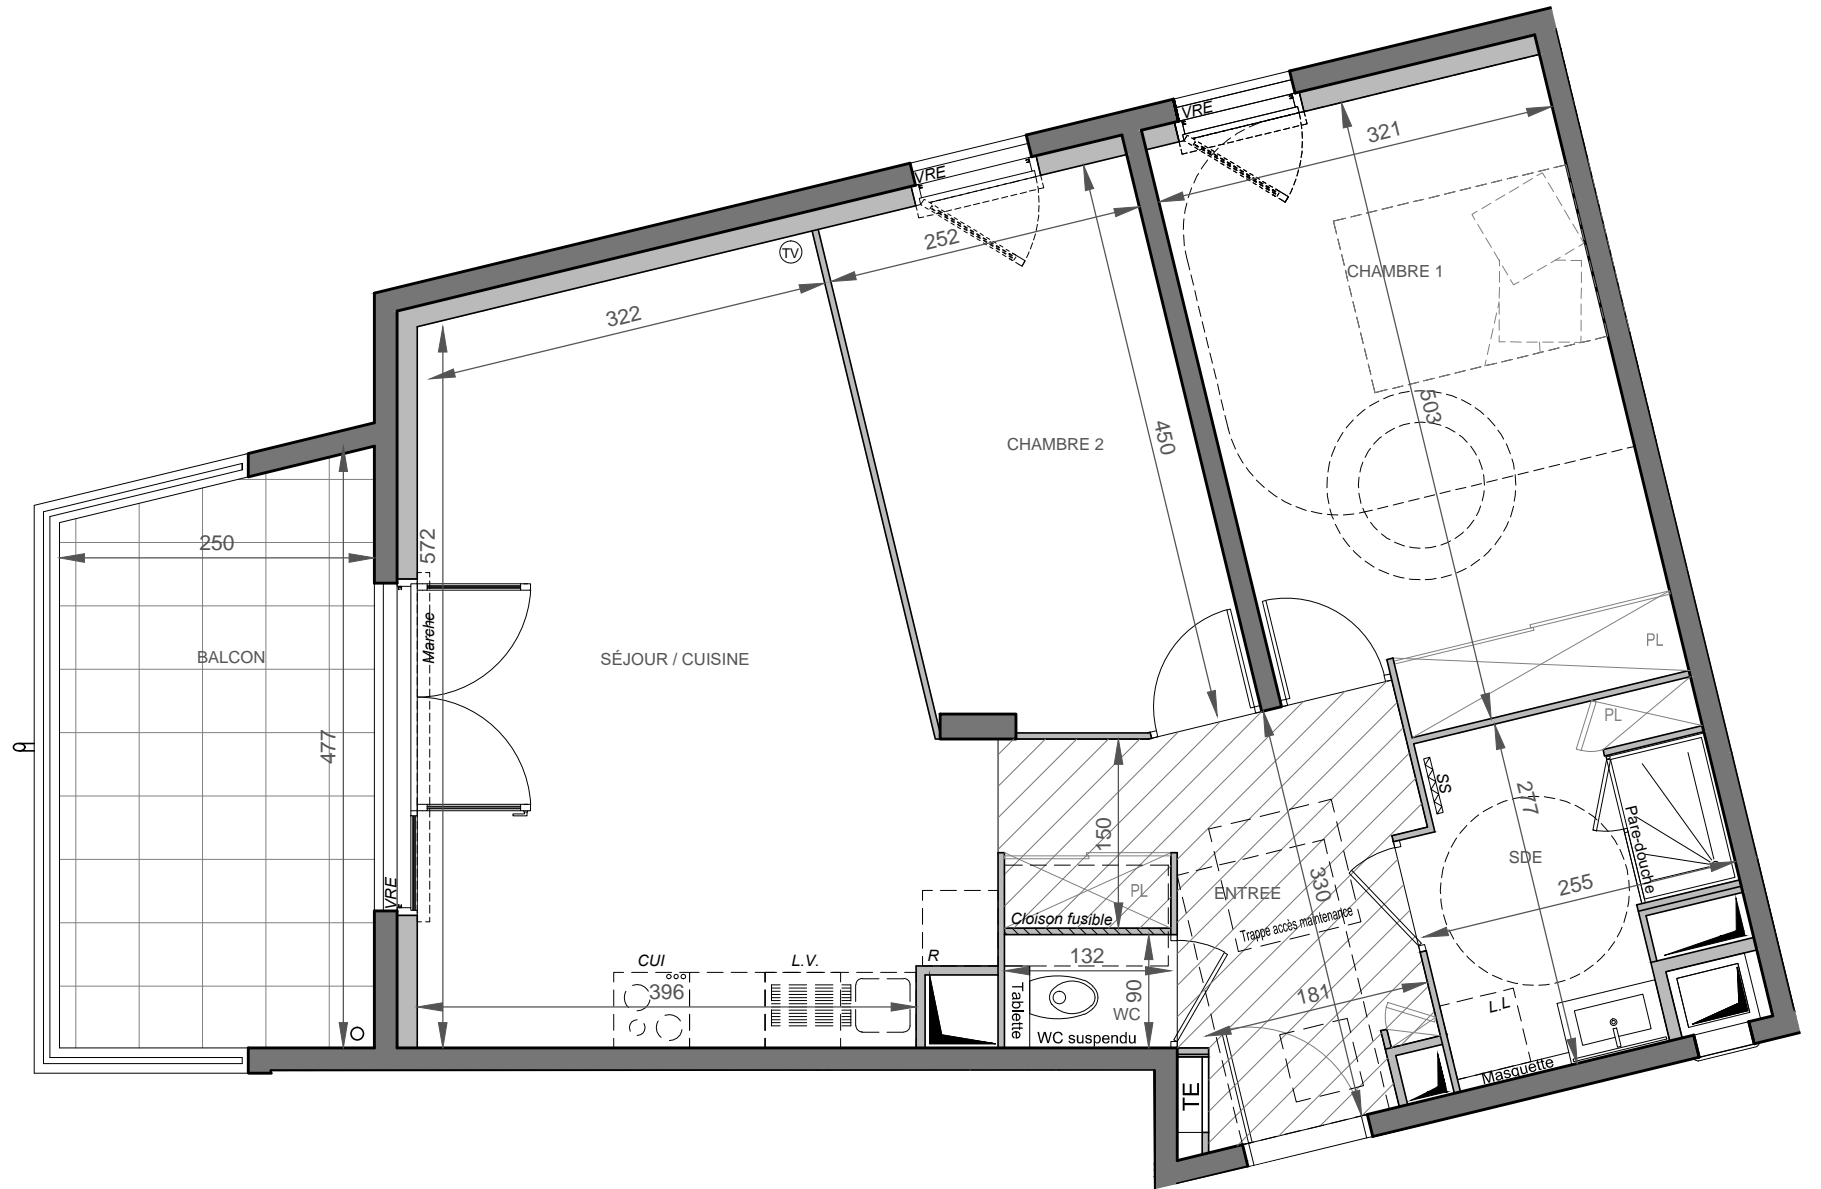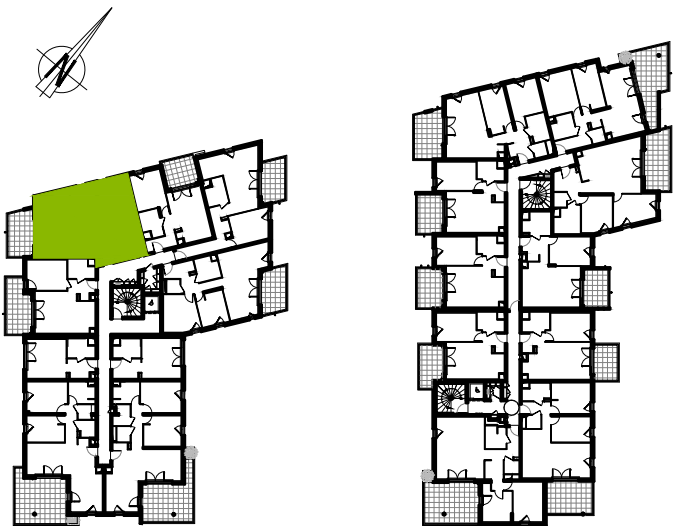

Indice 01

04/11/2024

NOTA:  
Les éléments techniques, tels que les gaines, appareils sanitaires, ameublements éventuels, sont mentionnés à titre indicatif et pourront être modifiés pour des impératifs techniques.  
Les implantations des ouvertures, des cloisons et les surfaces pourront être modifiées en fonction d'impératifs de construction. Electroménager représenté à titre indicatif, non-fourni.

LÉGENDE :

**TE**  
TABLEAU ÉLECTRIQUE

**VR**  
VOLET ROULANT

**Masquette**  
MASQUETTE

**Tablette**  
TABLETTE

**PL**  
PLACARD

**VRE**  
VOLET ROULANT ÉLECTRIQUE

**SS**  
SÈCHE SERVIETTE

**TV**  
PRISE TV

**R**  
RADIATEUR

**PF**  
PORTE-FENÊTRE

**F**  
FENÊTRE

**GC**  
GARDE-CORPS VITRÉ

**GC**  
GARDE-CORPS BÉTON

**P**  
POTEAU