

SCCV SETE RIVE SUD

LIGNE
*Accession
libre*



PLAN DE COMMERCIALISATION

T3

Type : **AL**



Niveau : **R+5**

B509

TABLEAU DES SURFACES

Entrée		05,00m ²
Séjour /Cuisine		27,80m ²
Chambre 1	dont placard	12,50m ²
Chambre 2		10,10m ²
Salle d'eau		04,70m ²
Wc		02,00m ²

SURFACES HABITABLES	62,10m²
Loggia	17,55m ²

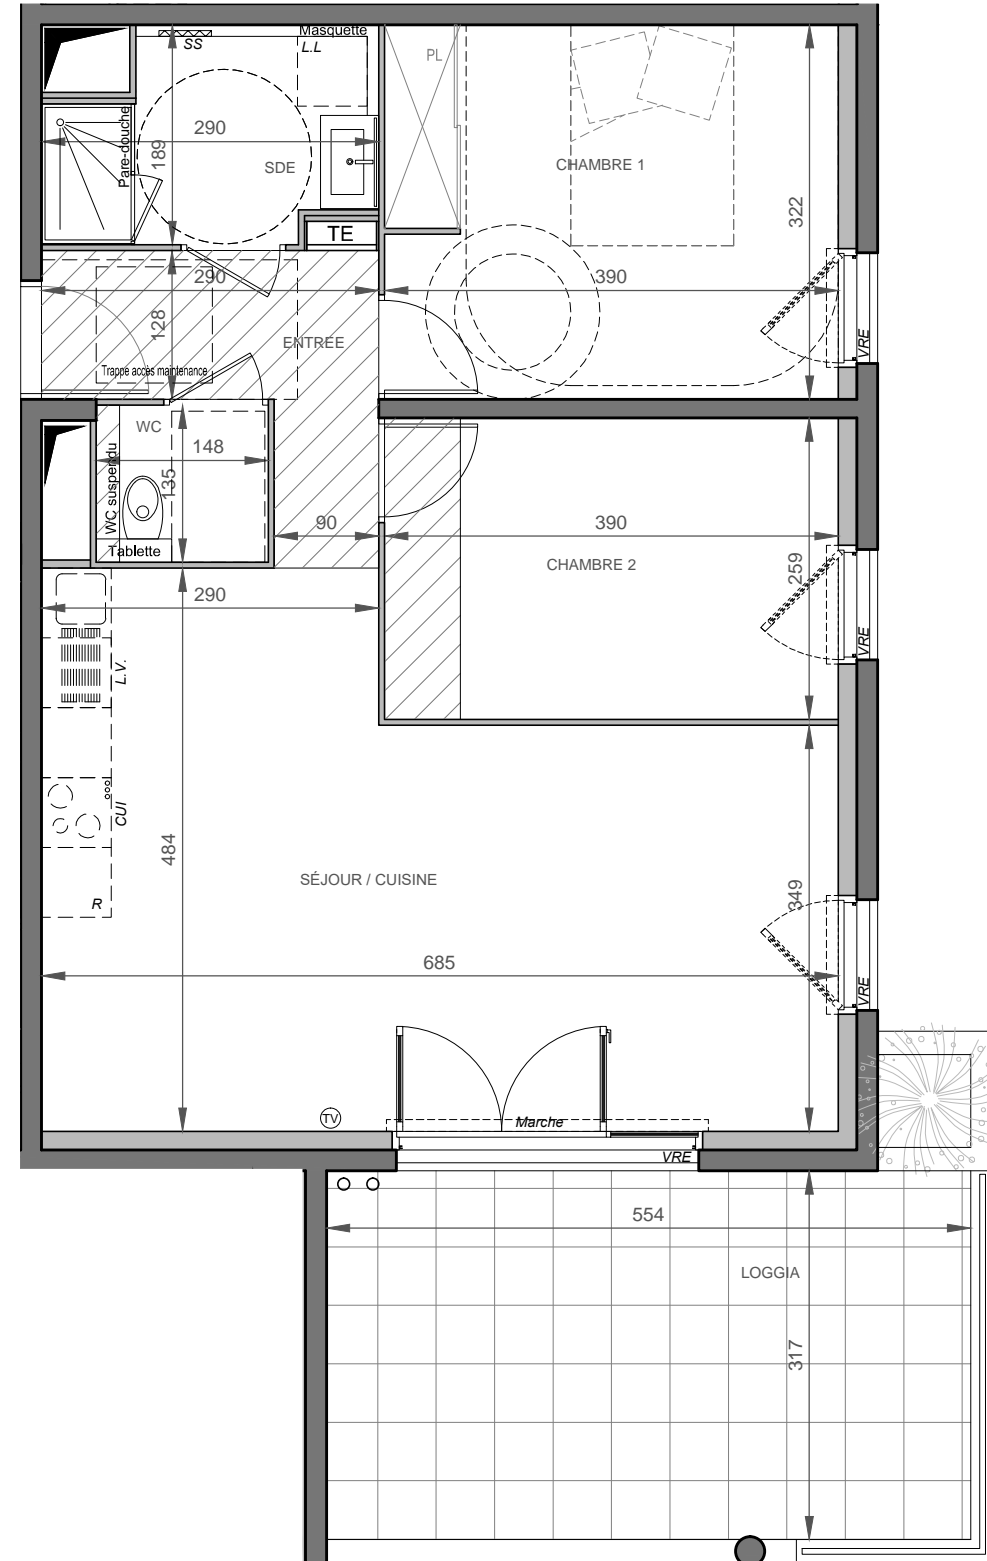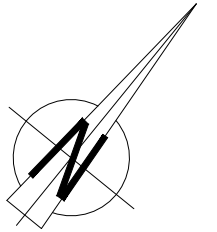

Indice 01

04/11/2024

NOTA:
Les éléments techniques, tels que les gaines, appareils sanitaires, ameublements éventuels, sont mentionnés à titre indicatif et pourront être modifiés pour des impératifs techniques.
Les implantations des ouvertures, des cloisons et les surfaces pourront être modifiées en fonction d'impératifs de construction.
Electroménager représenté à titre indicatif, non-fourni.

LÉGENDE :

TE
TABLEAU ÉLECTRIQUE

VR
VOLET ROULANT

Masquette
MASQUETTE

Tablette
TABLETTE

SS
SÈCHE SERVIETTE

TV
PRISE TV

PL
PLACARD

VRE
VOLET ROULANT ÉLECTRIQUE

TV
RADIATEUR

PL
PLACARD

TV
RADIATEUR

TV
RADIATEUR

GARDE-CORPS VITRÉ

GARDE-CORPS BÉTON

POTEAU