



PLAN DE COMMERCIALISATION

T3

Type : **AL**




Niveau : **R+7**

B707

TABLEAU DES SURFACES

Entrée	dont placard	06,95m ²
Séjour /Cuisine		22,70m ²
Chambre 1	dont placard	13,05m ²
Chambre 2	dont placard	11,40m ²
Salle d'eau	dont placard	05,50m ²
wc		02,40m ²

SURFACES HABITABLES		62,00m²
Balcon		08,00m ²

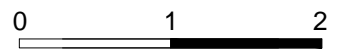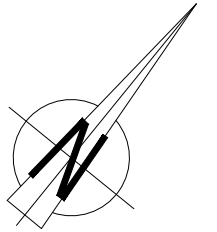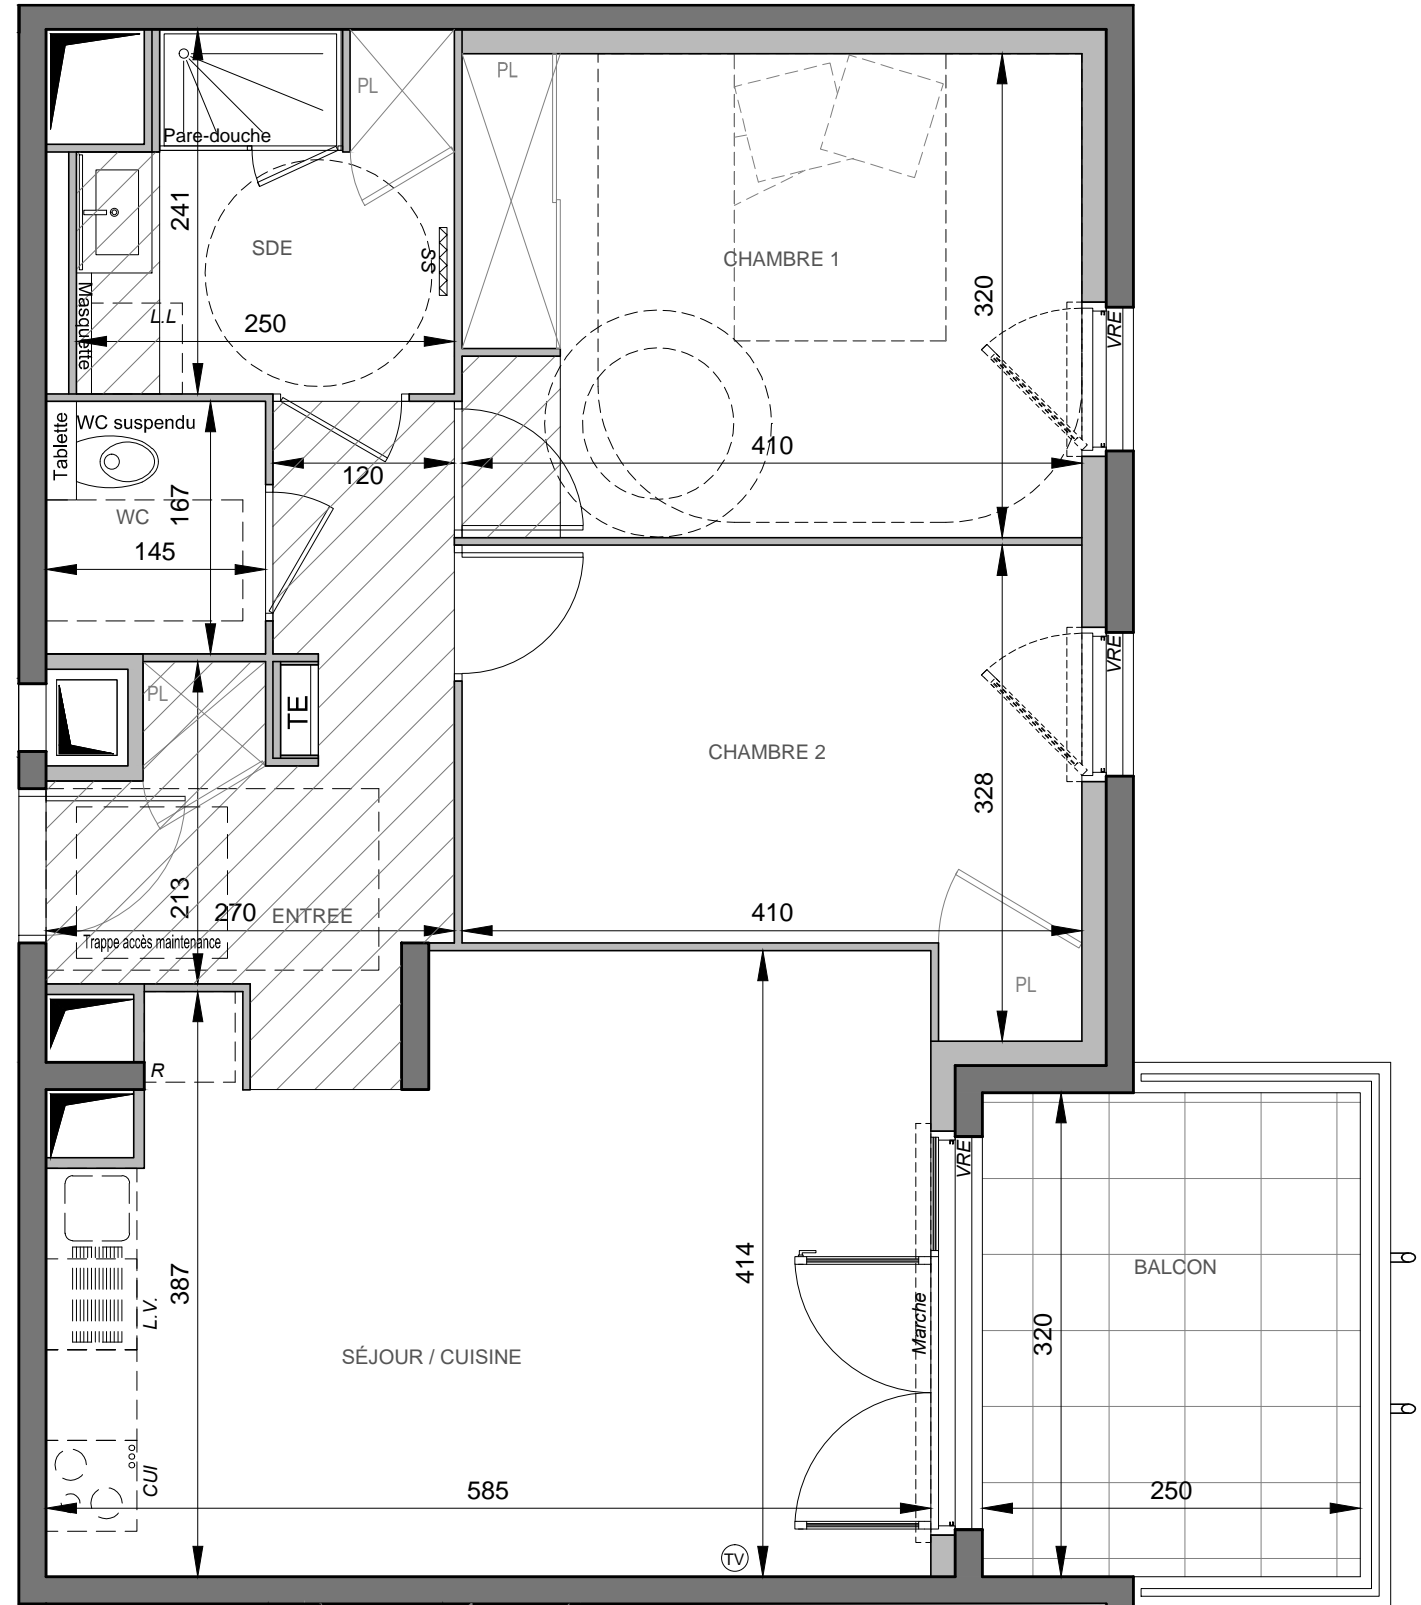

Indice 01

04/11/2024

NOTA:
Les éléments techniques, tels que les gaines, appareils sanitaires, ameublements éventuels, sont mentionnés à titre indicatif et pourront être modifiés pour des impératifs techniques.
Les implantations des ouvertures, des cloisons et les surfaces pourront être modifiées en fonction d'impératifs de construction. Electroménager représenté à titre indicatif, non-fourni.

LÉGENDE :

TE
TABLEAU ÉLECTRIQUE

PLAFOND / SOFFITE
VRE
VOLET ROULANT ÉLECTRIQUE

Masquette
MASQUETTE

Tablette
TABLETTE

CLOISON DÉMONTABLE
SS
SÈCHE SERVIETTE

TV
PRISE TV

PORTE-FENÊTRE

FENÊTRE

PORTES - FENÊTRES COULISSANTES

GARDE-CORPS VITRÉ

GARDE-CORPS BÉTON
POTEAU