



PLAN DE COMMERCIALISATION

T4

Type : AL

Niveau : R+7



B708

TABLEAU DES SURFACES

Entrée	dont placard	05,00m ²
Séjour /Cuisine		39,95m ²
Suite parentale	dont placard	18,05m ²
Chambre 1		15,00m ²
Chambre 2	dont placard	12,20m ²
Salle de Bains		07,85m ²
Salle d'eau		02,90m ²
Dégagement		04,60m ²
wc		01,95m ²

SURFACES HABITABLES

Loggia	107,50m ²
	32,65m ²

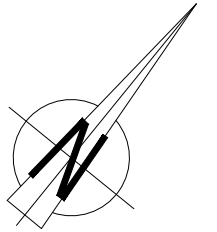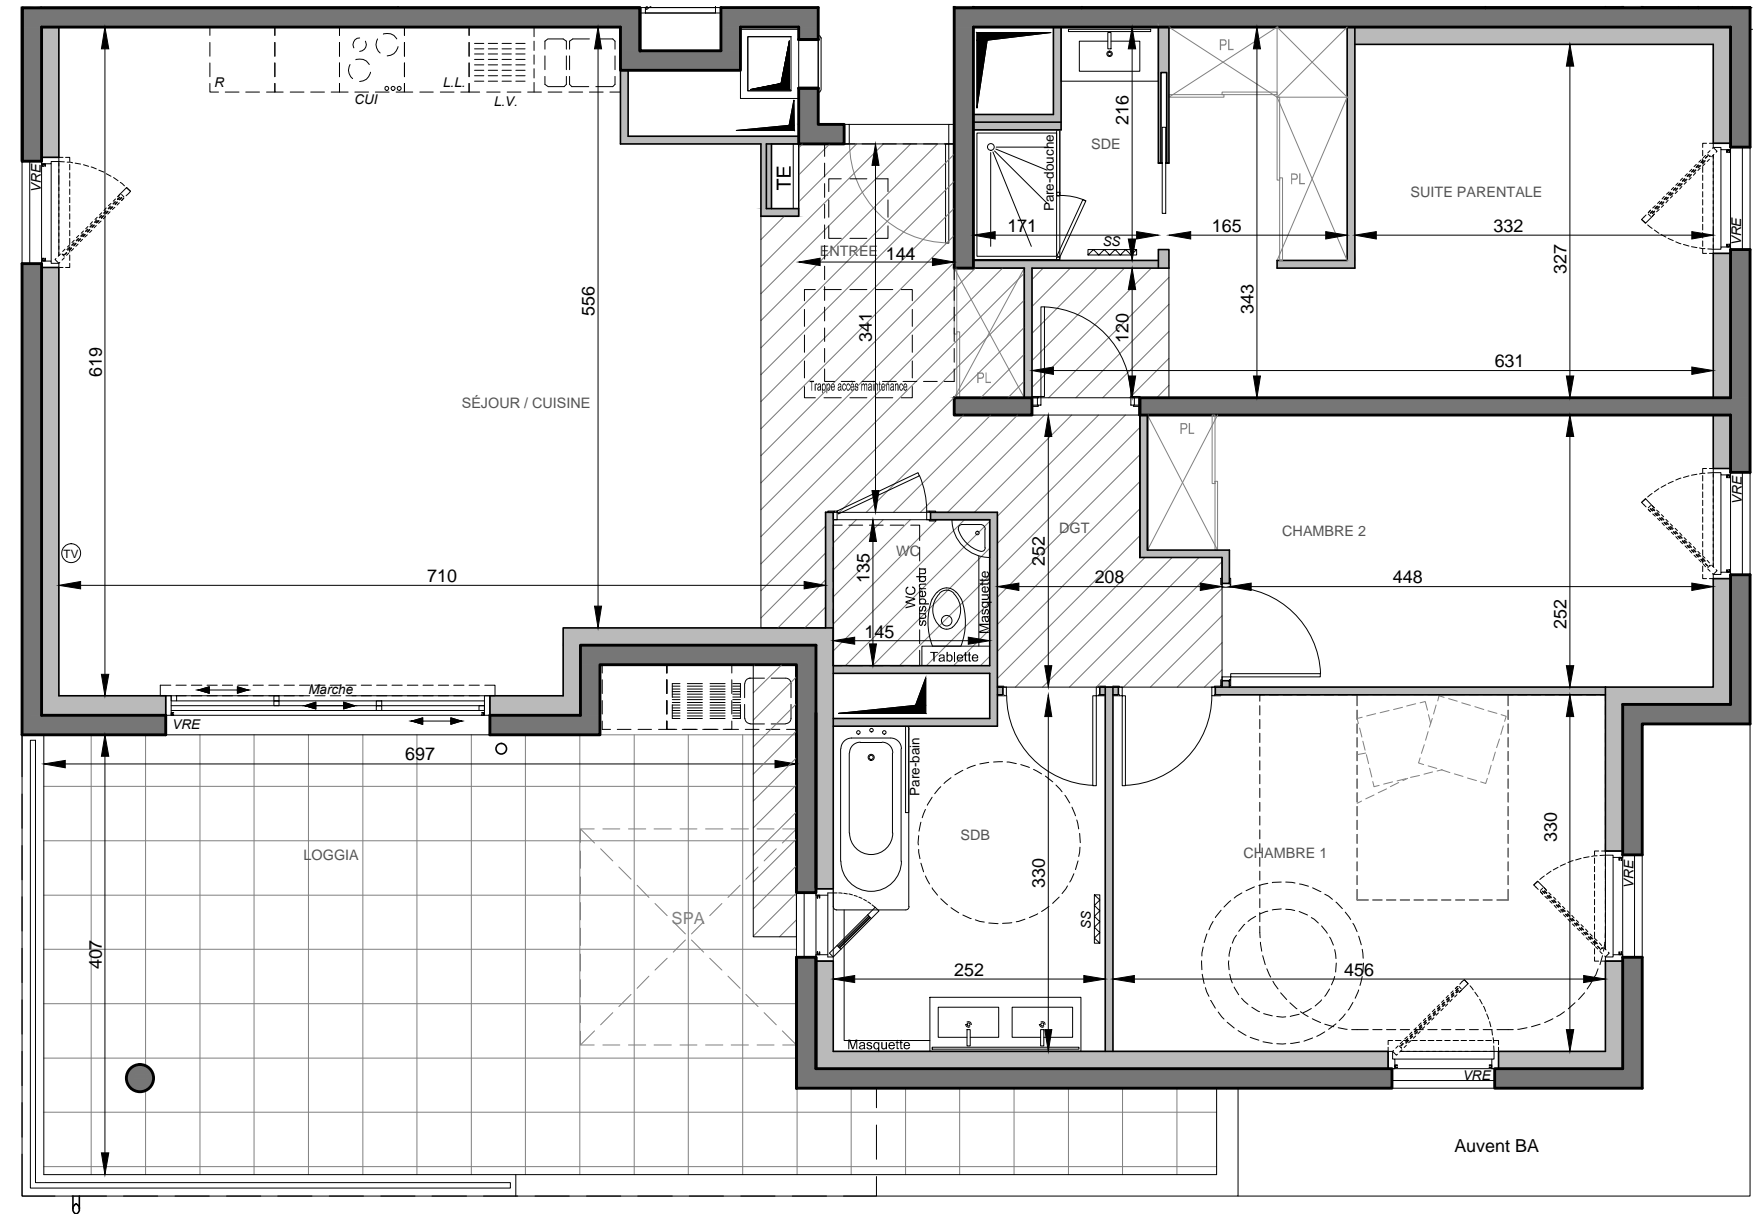

Indice 02

04/11/2024

NOTA:
Les éléments techniques, tels que les gaines, appareils sanitaires, ameublements éventuels, sont mentionnés à titre indicatif et pourront être modifiés pour des impératifs techniques.
Les implantations des ouvertures, des cloisons et les surfaces pourront être modifiées en fonction d'impératifs de construction. Electroménager représenté à titre indicatif, non-fourni.

LÉGENDE :

TE
TABLEAU ÉLECTRIQUE

PLAFOND / SOFFITE
VRE
VOLET ROULANT ÉLECTRIQUE

Masquette
MASQUETTE
PL
PLACARD

Tablette
TABLETTE
GAINÉ TECHNIQUE

CLOISON DÉMONTABLE
SS
SÈCHE SERVIETTE

TV
PRISE TV
RADIATEUR

PORTE-FENÊTRE

FENÊTRE

PORTES - FENÊTRES COULISSANTES

GARDE-CORPS VITRÉ

GARDE-CORPS BÉTON
POTEAU