

SCCV SETE RIVE SUD



PLAN DE COMMERCIALISATION



T2

Type : **BRS** Niveau : **R+6**

A607

TABLEAU DES SURFACES

Entrée	dont placard	04,05m ²
Séjour /Cuisine		20,20m ²
Chambre		12,40m ²
Salle d'eau/wc		05,15m ²
SURFACES HABITABLES		41,80m²
Loggia		08,75m ²

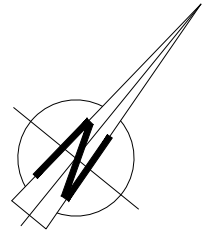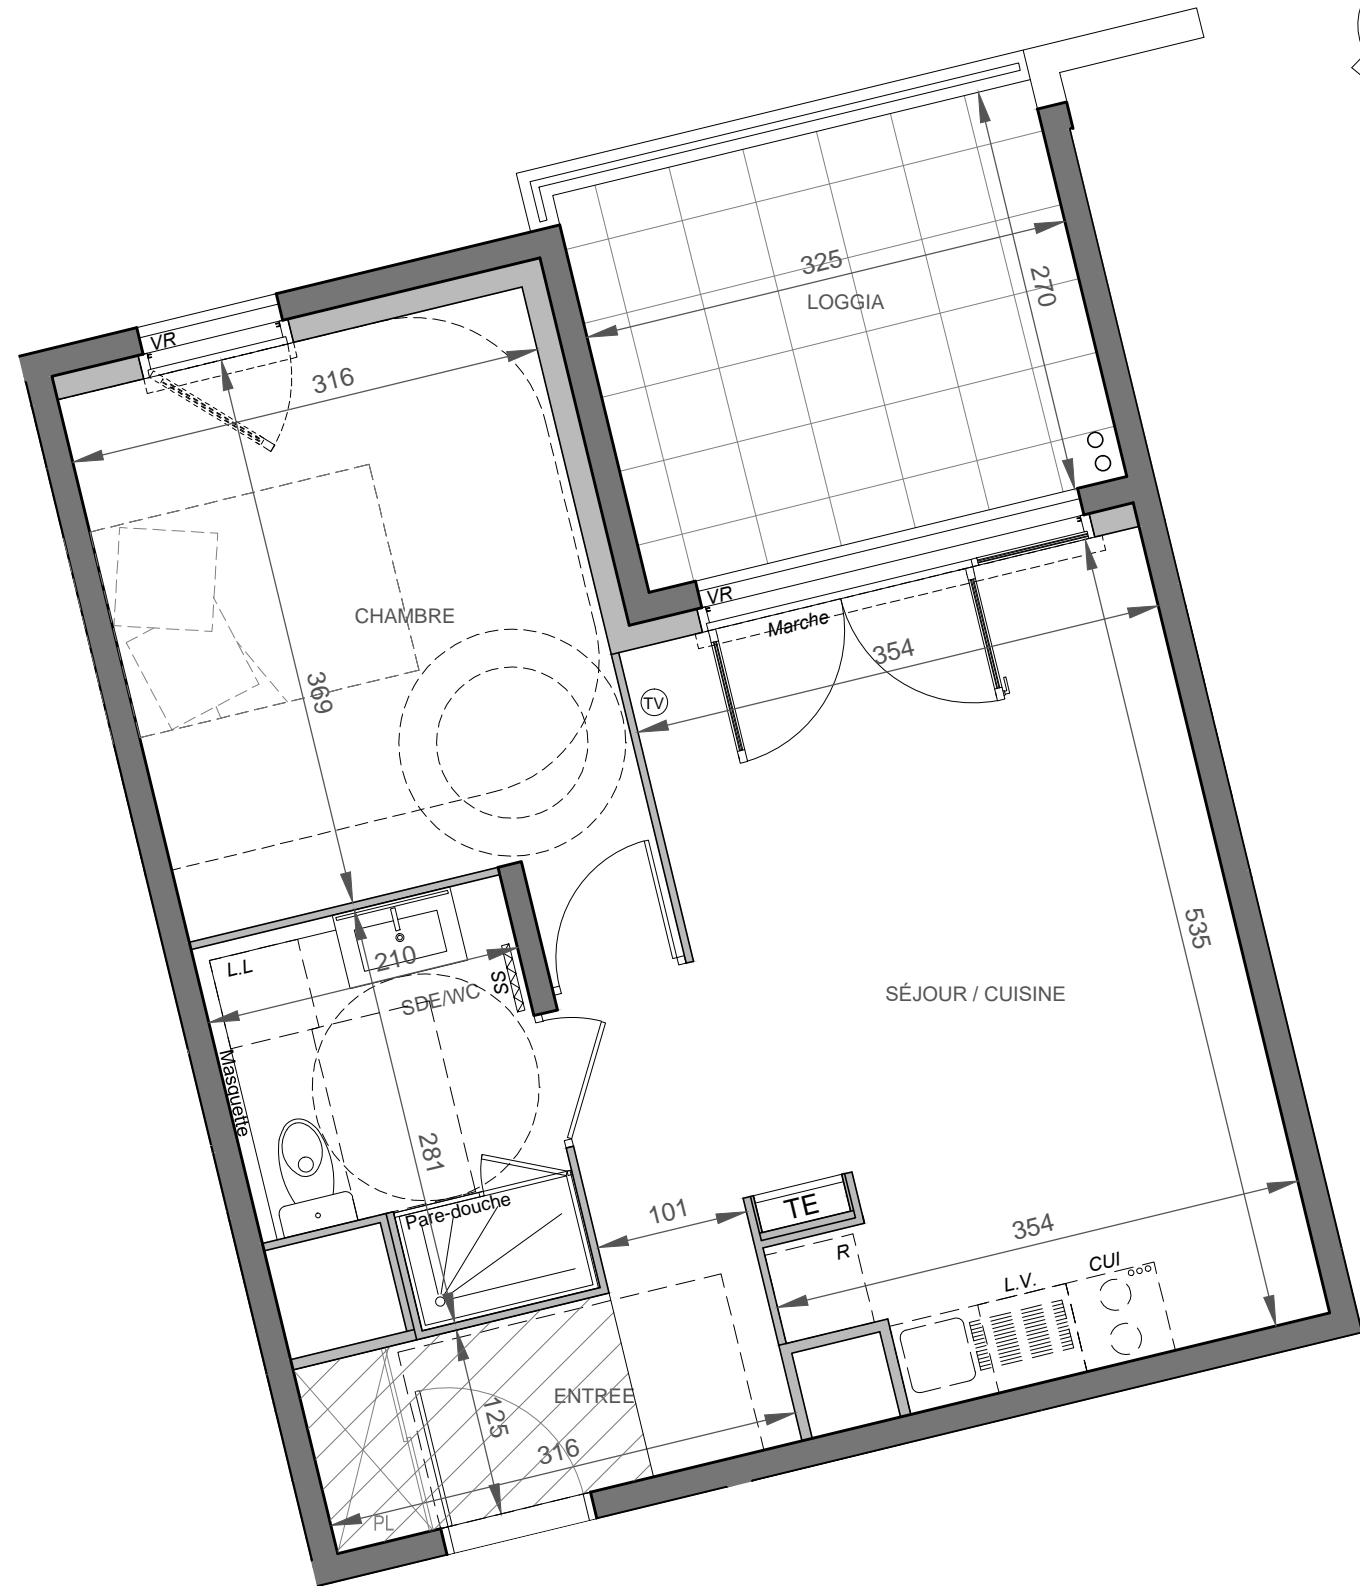

Indice 01

04/11/2024

NOTA:
Les éléments techniques, tels que les gaines, appareils sanitaires, ameublements éventuels, sont mentionnés à titre indicatif et pourront être modifiés pour des impératifs techniques.
Les implantations des ouvertures, des cloisons et les surfaces pourront être modifiées en fonction d'impératifs de construction.
Electroménager représenté à titre indicatif, non-fourni.

LÉGENDE :

TE
TABLEAU ÉLECTRIQUE

PLAFOND / SOFFITE

Masquette
MASQUETTE

Tablette
TABLETTE

CLOISON DÉMONTABLE

TV
PRISE TV

PORTE-FENÊTRE

FENÊTRE

PORTES - FENÊTRES COULISSANTES

GARDE-CORPS VITRÉ

GARDE-CORPS BÉTON

VR
VOLET ROULANT

PL
PLACARD

GAINES TECHNIQUES

SS
SÈCHE SERVIETTE

RADIATEUR

POTEAU