

# SCCV SETE RIVE SUD



PLAN DE COMMERCIALISATION

**T2**

Type : **BRS**



Niveau : **R+3**

**B307**

## TABLEAU DES SURFACES

Entrée	dont placard	05,55m <sup>2</sup>
Séjour /Cuisine		25,50m <sup>2</sup>
Chambre		11,95m <sup>2</sup>
Salle d'eau/wc		06,20m <sup>2</sup>

<b>SURFACES HABITABLES</b>	<b>49,20m<sup>2</sup></b>
Balcon	08,80m <sup>2</sup>

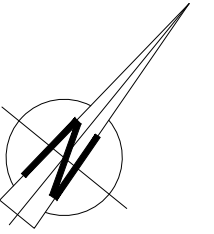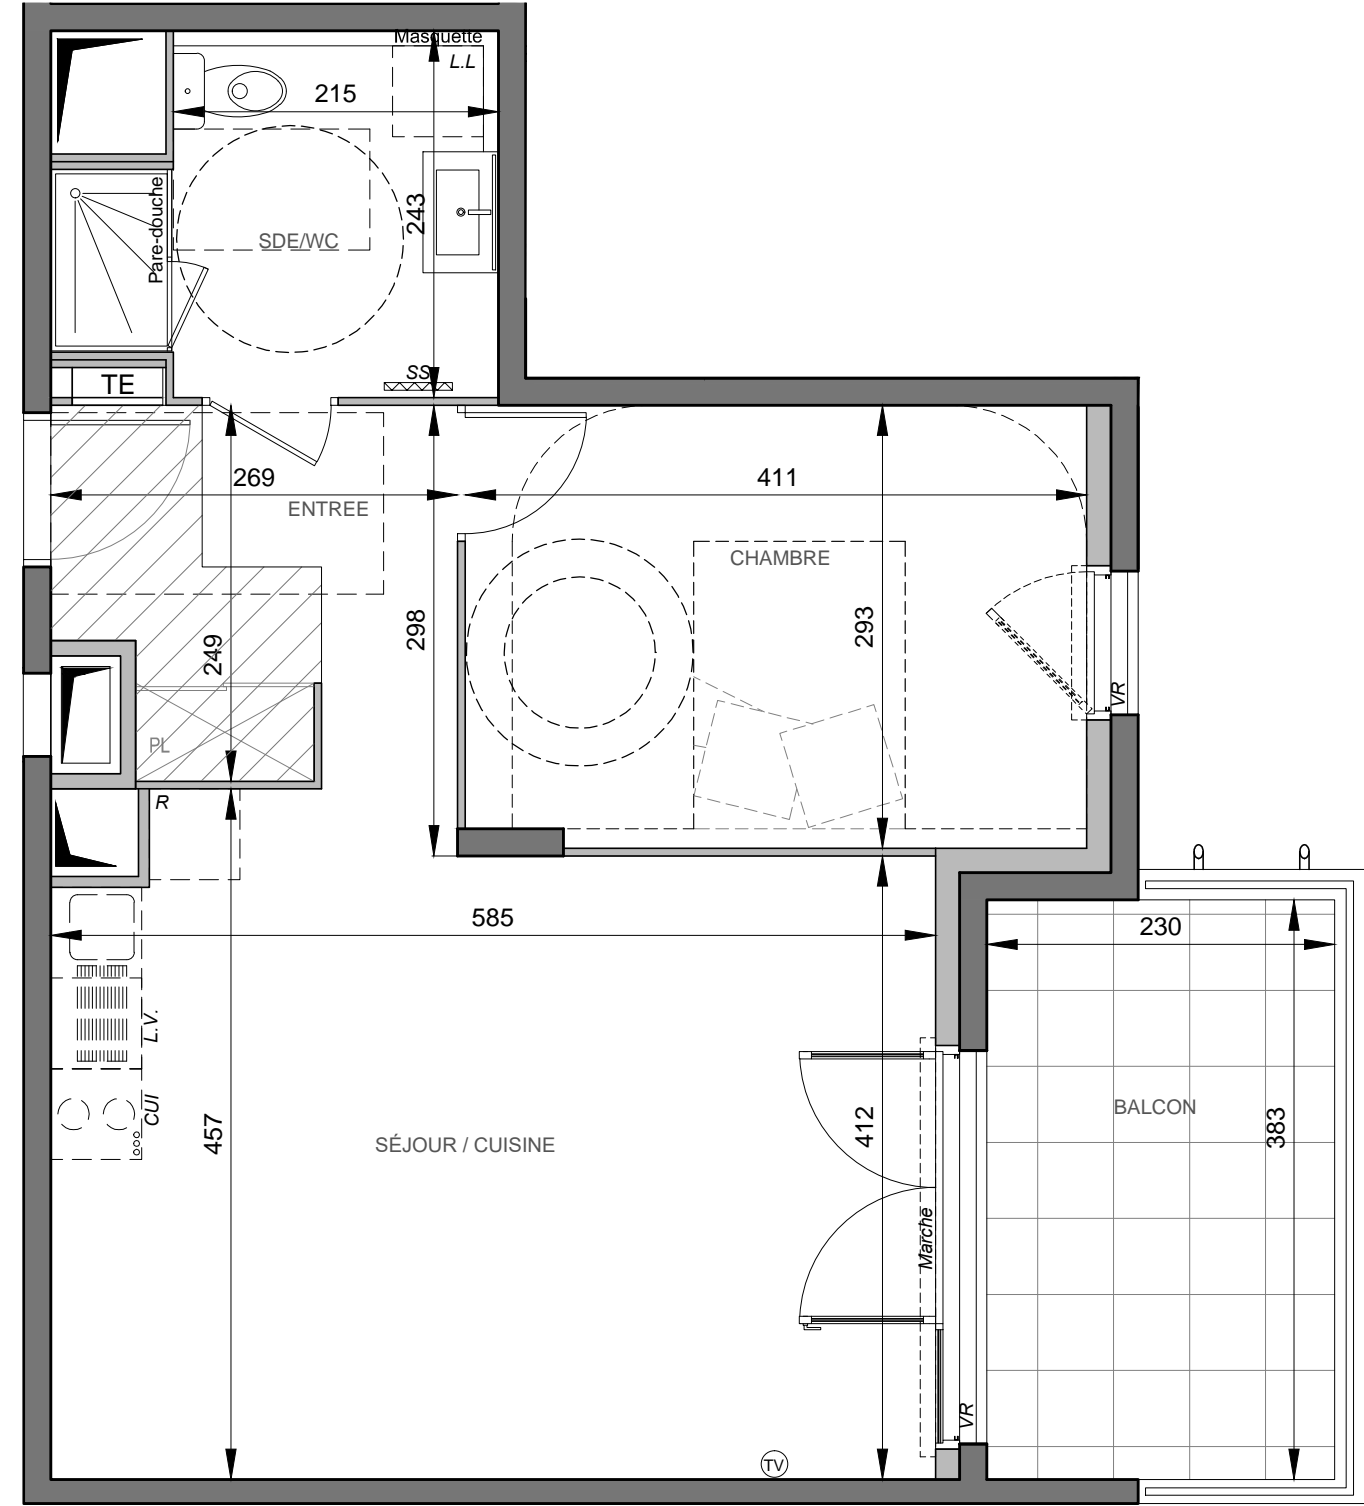

Indice 01

04/11/2024

NOTA:  
Les éléments techniques, tels que les gaines, appareils sanitaires, ameublements éventuels, sont mentionnés à titre indicatif et pourront être modifiés pour des impératifs techniques.  
Les implantations des ouvertures, des cloisons et les surfaces pourront être modifiées en fonction d'impératifs de construction. Electroménager représenté à titre indicatif, non-fourni.

LÉGENDE :

**TE**  
TABLEAU ÉLECTRIQUE

**PLAFOND / SOFFITE**

**Masquette**  
MASQUETTE

**Tablette**  
TABLETTE

**CLOISON DÉMONTABLE**

**TV**  
PRISE TV

**PORTE-FENÊTRE**

**FENÊTRE**

**PORTES - FENÊTRES COULISSANTES**

**GARDE-CORPS VITRÉ**

**GARDE-CORPS BÉTON**

**VR**  
VOILET ROULANT

**PL**  
PLACARD

**GAINES TECHNIQUES**

**SS**  
SÈCHE SERVIETTE

**RADIATEUR**

**PORTES-FENÊTRES**

**FENÊTRE**

**PORTES-FENÊTRES COULISSANTES**

**GARDE-CORPS VITRÉ**

**GARDE-CORPS BÉTON**

**POTEAU**