

# SCCV SETE RIVE SUD



PLAN DE COMMERCIALISATION

**T2**



Type : **BRS** Niveau : **R+6**

**B608**

## TABLEAU DES SURFACES

Entrée	dont placard	03,70m <sup>2</sup>
Séjour /Cuisine		23,05m <sup>2</sup>
Chambre		11,90m <sup>2</sup>
Salle d'eau/wc		05,00m <sup>2</sup>

<b>SURFACES HABITABLES</b>	<b>43,65m<sup>2</sup></b>
Balcon	07,95m <sup>2</sup>

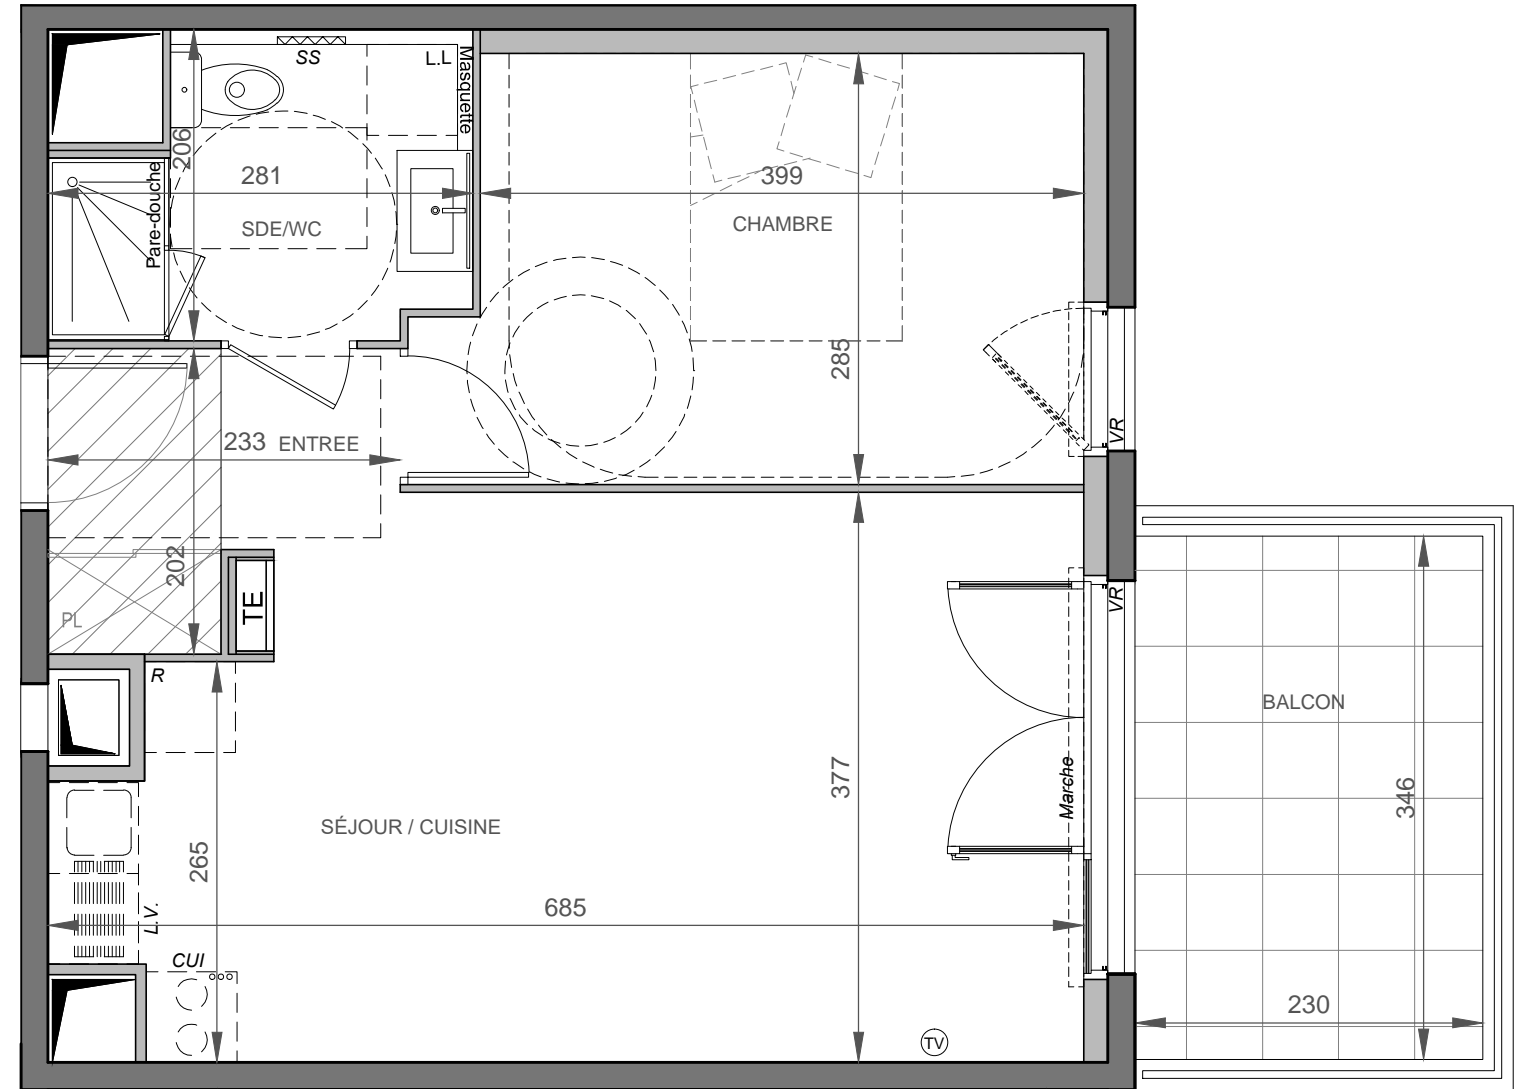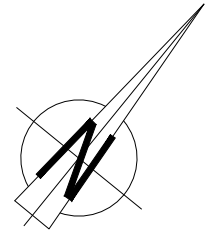

LÉGENDE :

**TE**  
TABLEAU ÉLECTRIQUE

**PL**  
PLACARD

**Masquette**  
MASQUETTE

**Tablette**  
TABLETTE

**SS**  
SÈCHE SERVIETTE

**TV**  
PRISE TV

**VR**  
VOLET ROULANT

**PLAFOND / SOFFITE**

**CLOISON DÉMONTABLE**

**RADIATEUR**

**PORTE-FENÊTRE**

**FENÊTRE**

NOTA:

Les éléments techniques, tels que les gaines, appareils sanitaires, ameublements éventuels, sont mentionnés à titre indicatif et pourront être modifiés pour des impératifs techniques.  
Les implantations des ouvertures, des cloisons et les surfaces pourront être modifiées en fonction d'impératifs de construction. Electroménager représenté à titre indicatif, non-fourni.

Indice 01

04/11/2024

