


4, Rue Louise Désir / 30640 VAUVERT


PLAN DE VENTE pré-commercialisation

Date: DECEMBRE 2024

Niveau	RDC
Appartement	Lot 07
Type	Logement T2

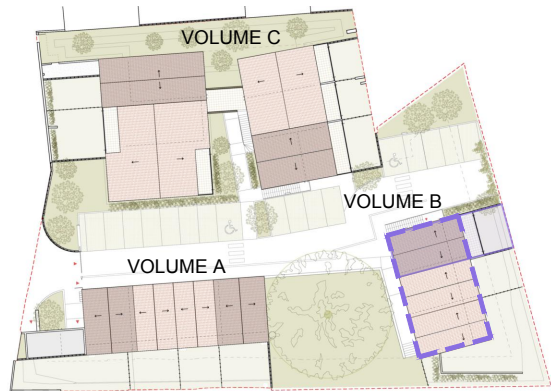

PLAN DE MASSE

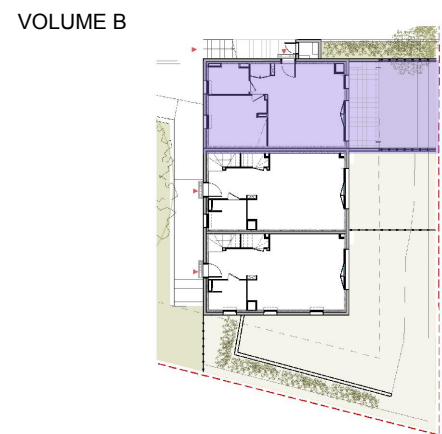


PLAN DE REPÉRAGE

TABLEAU DE SURFACES

SURFACES INTÉRIEURES	
SÉJOUR-CUISINE	26.7m ²
CHAMBRE	13.0m ²
SALLE D'EAU - WC	5.2m ²
PLACARD	1.1m ²
DÉGAGEMENT	2.1m ²
TOTAL	48.2m²


SURFACES EXTÉRIEURES

TERRASSE	11.2m ²
JARDIN	22.8m ²

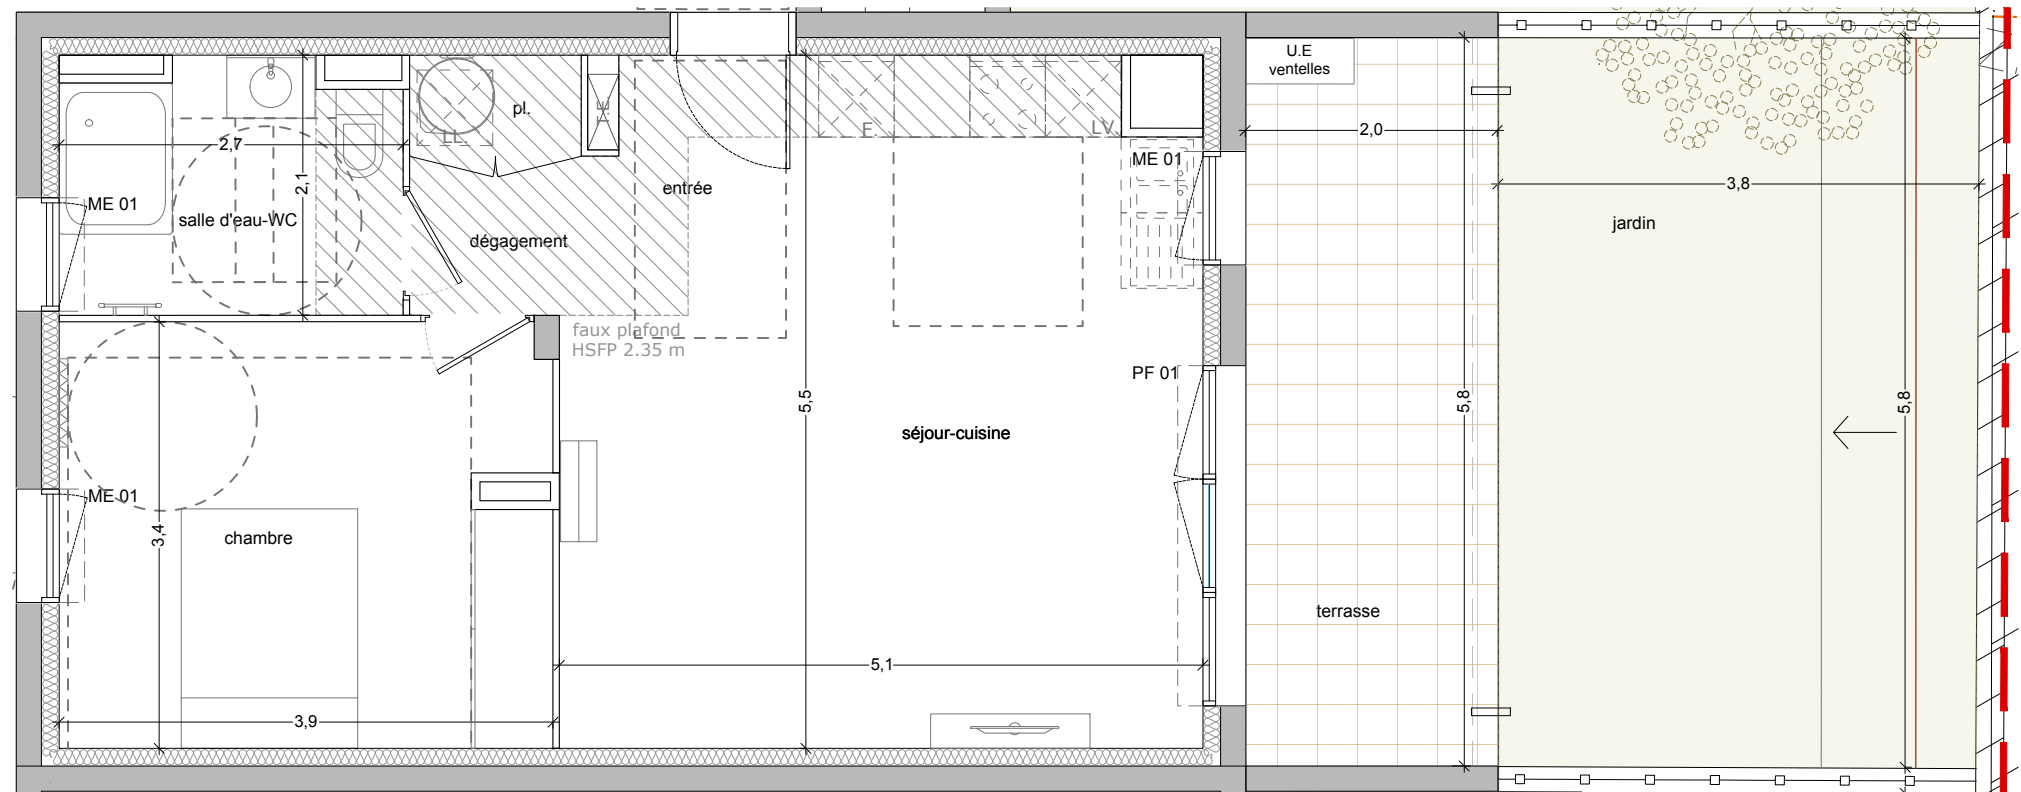

LÉGENDE

	Tableau électrique		Lave-vaisselle		Gaine technique		Porte-fenêtre ouvrant à la française et baie fixe PVC l. 2,70 x h. 2,15 avec volet roulant électrique intégré	Typologie menuiseries	
	Radiateur électrique		Lave-linge		Dalle sur plot		Porte-fenêtre ouvrant à la française PVC l. 1,80 x h. 2,15 m avec volet roulant électrique intégré	ME 01	Fenêtre oscilo-battante PVC l. 0,90 x h. 1,15 m avec volet roulant électrique intégré allège 1,00 m
	Sèche-serviettes électrique		Ballon ECS		Aire manoeuvre handicapé		Porte-fenêtre ouvrant à la française PVC l. 0,90 x h. 2,15 m avec volet roulant électrique intégré	ME 02	Fenêtre oscilo-battante PVC l. 0,90 x h. 1,25 m avec volet roulant électrique intégré allège 0,90 m
	Split				Placard non amenagé		Porte-fenêtre ouvrant à la française PVC l. 0,90 x h. 2,15 m avec volet roulant électrique intégré et garde-corps barreaudé	ME 03	Fenêtre ouvrant à la française PVC l. 0,90 x h. 2,15 m avec volet roulant électrique intégré allège vitrée opale 1,00 m

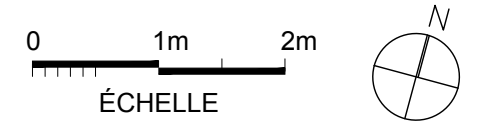

Document non contractuel. Des modifications sont susceptibles d'être apportées en fonction de contraintes administratives ou réglementaires et de nécessités techniques de réalisation, tant en ce qui concerne les dimensions libres que l'équipement. Les surfaces indiquées ainsi que l'encombrement des gaines et la profondeur des placards sont approximatifs. Les retombées, faux plafonds, soffites, gaines, canalisations et équipements sont figurés à titre indicatif. La surface globale peut varier de plus ou moins 5%. À noter que les placards sont inclus dans la surface de la pièce dans laquelle ils se trouvent.

