


4, Rue Louise Désir / 30640 VAUVERT

PLAN DE VENTE pré-commercialisation


Date: DECEMBRE 2024

Niveau	R+1
Appartement	Lot 08
Type	Logement T2

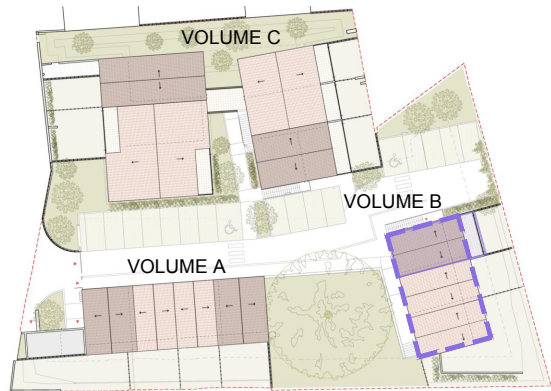

PLAN DE MASSE

VOLUME B

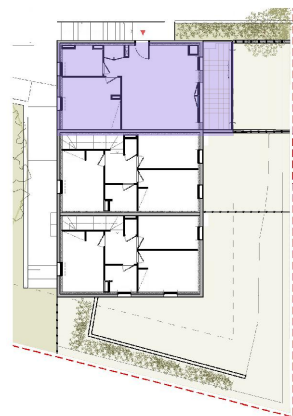

PLAN DE REPÉRAGE


TABLEAU DE SURFACES

SURFACES INTÉRIEURES

SÉJOUR-CUISINE	26.7m ²
CHAMBRE	13.0m ²
SALLE D'EAU - WC	5.2m ²
PLACARD	1.1m ²
DÉGAGEMENT	2.1m ²
TOTAL	48.2m²

SURFACES EXTÉRIEURES

TERRASSE	10.1m ²
----------	--------------------

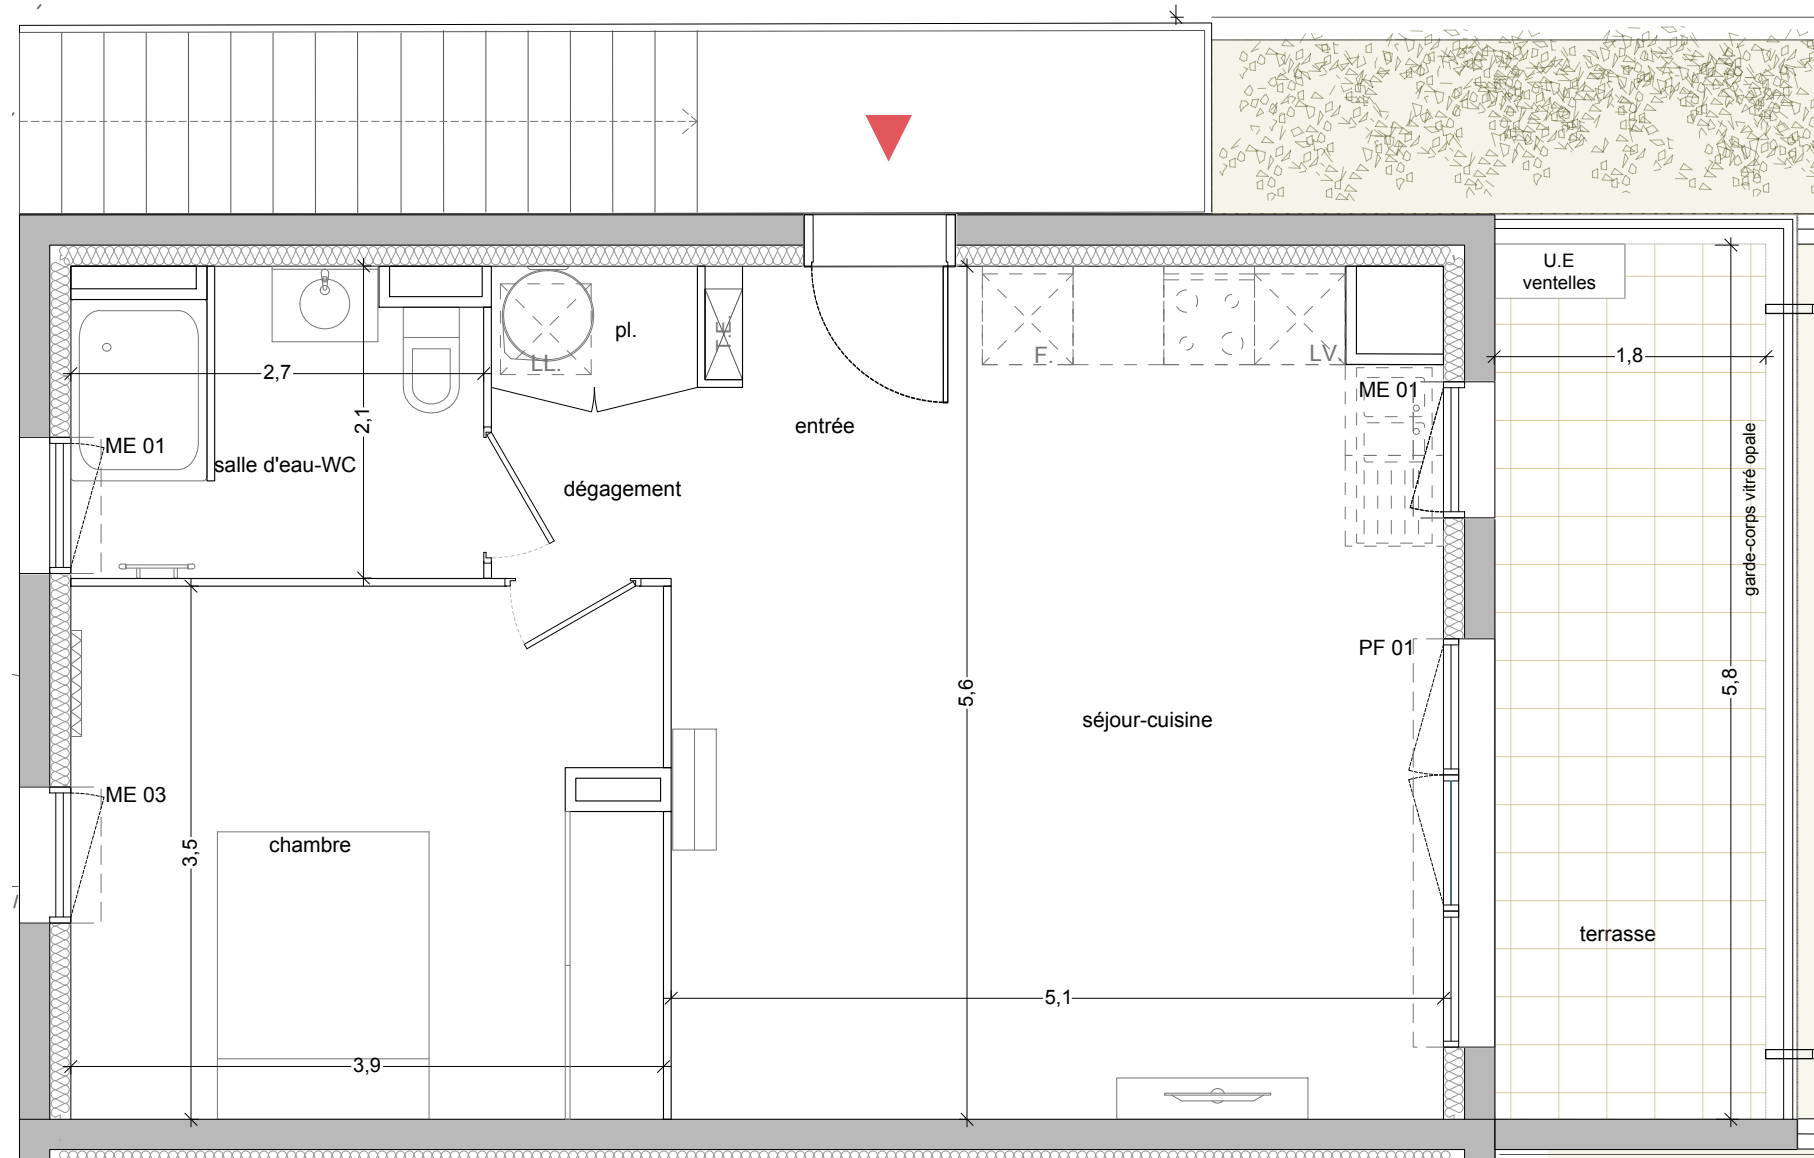

LÉGENDE

	Tableau électrique		Lave-vaisselle		Gaine technique		PF 01 Porte-fenêtre ouvrant à la française et baie fixe PVC l. 2,70 x h. 2,15 avec volet roulant électrique intégré	Typologie menuiseries ME 01 Fenêtre oscilo-battante PVC l. 0,90 x h. 1,15 m avec volet roulant électrique intégré allège 1,00 m ME 02 Fenêtre oscilo-battante PVC l. 0,90 x h. 1,25 m avec volet roulant électrique intégré allège 0,90 m ME 03 Fenêtre ouvrant à la française PVC l. 0,90 x h. 2,15 m avec volet roulant électrique intégré allège vitrée opale 1,00 m
	Radiateur électrique		Lave-linge		Dalle sur plot		PF 02 Porte-fenêtre ouvrant à la française PVC l. 1,80 x h. 2,15 m avec volet roulant électrique intégré	
	Sèche-serviettes électrique		Ballon ECS		Aire manoeuvre handicapé		PF 03 Porte-fenêtre ouvrant à la française PVC l. 0,90 x h. 2,15 m avec volet roulant électrique intégré	
	Split		Réfrigérateur		Placard non aménagé		PF 03+s Porte-fenêtre ouvrant à la française PVC l. 0,90 x h. 2,15 m avec volet roulant électrique intégré et garde-corps barreauté	



Document non contractuel. Des modifications sont susceptibles d'être apportées en fonction de contraintes administratives ou réglementaires et de nécessités techniques de réalisation, tant en ce qui concerne les dimensions libres que l'équipement. Les surfaces indiquées ainsi que l'encombrement des gaines et la profondeur des placards sont approximatifs. Les retombées, faux plafonds, soffites, gaines, canalisations et équipements sont figurés à titre indicatif. La surface globale peut varier de plus ou moins 5%. À noter que les placards sont inclus dans la surface de la pièce dans laquelle ils se trouvent.

