


4, Rue Louise Désir / 30640 VAUVERT


PLAN DE VENTE pré-commercialisation

Date: NOVEMBRE 2024

Niveau	R+1
Appartement	Lot 15
Type	Logement T3

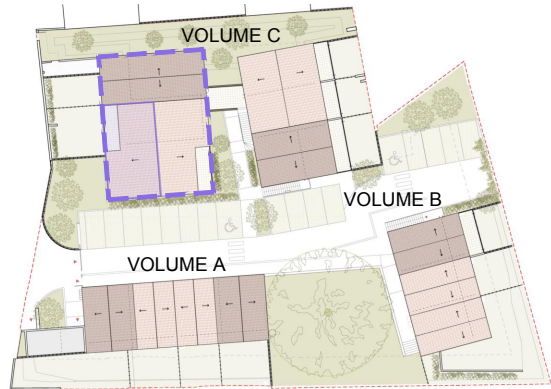

PLAN DE MASSE

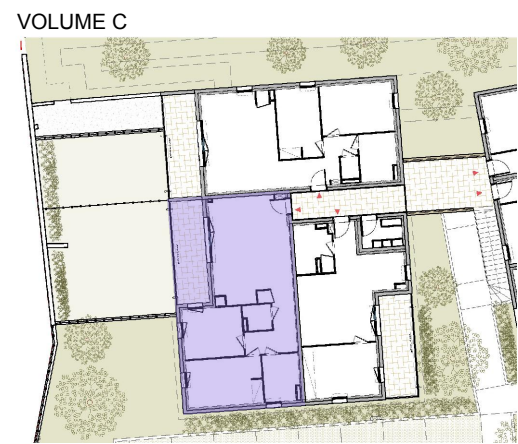

PLAN DE REPÉRAGE


TABLEAU DE SURFACES

SURFACES INTÉRIEURES

SÉJOUR-CUISINE	28.8m ²
CHAMBRE 1	12.5m ²
CHAMBRE 2	10.3m ²
SALLE D'EAU	5.7m ²
WC	2.4m ²
DÉGAGEMENT	6.2m ²
TOTAL	65.8m²

SURFACES EXTÉRIEURES

TERRASSE	10.6m ²
----------	--------------------

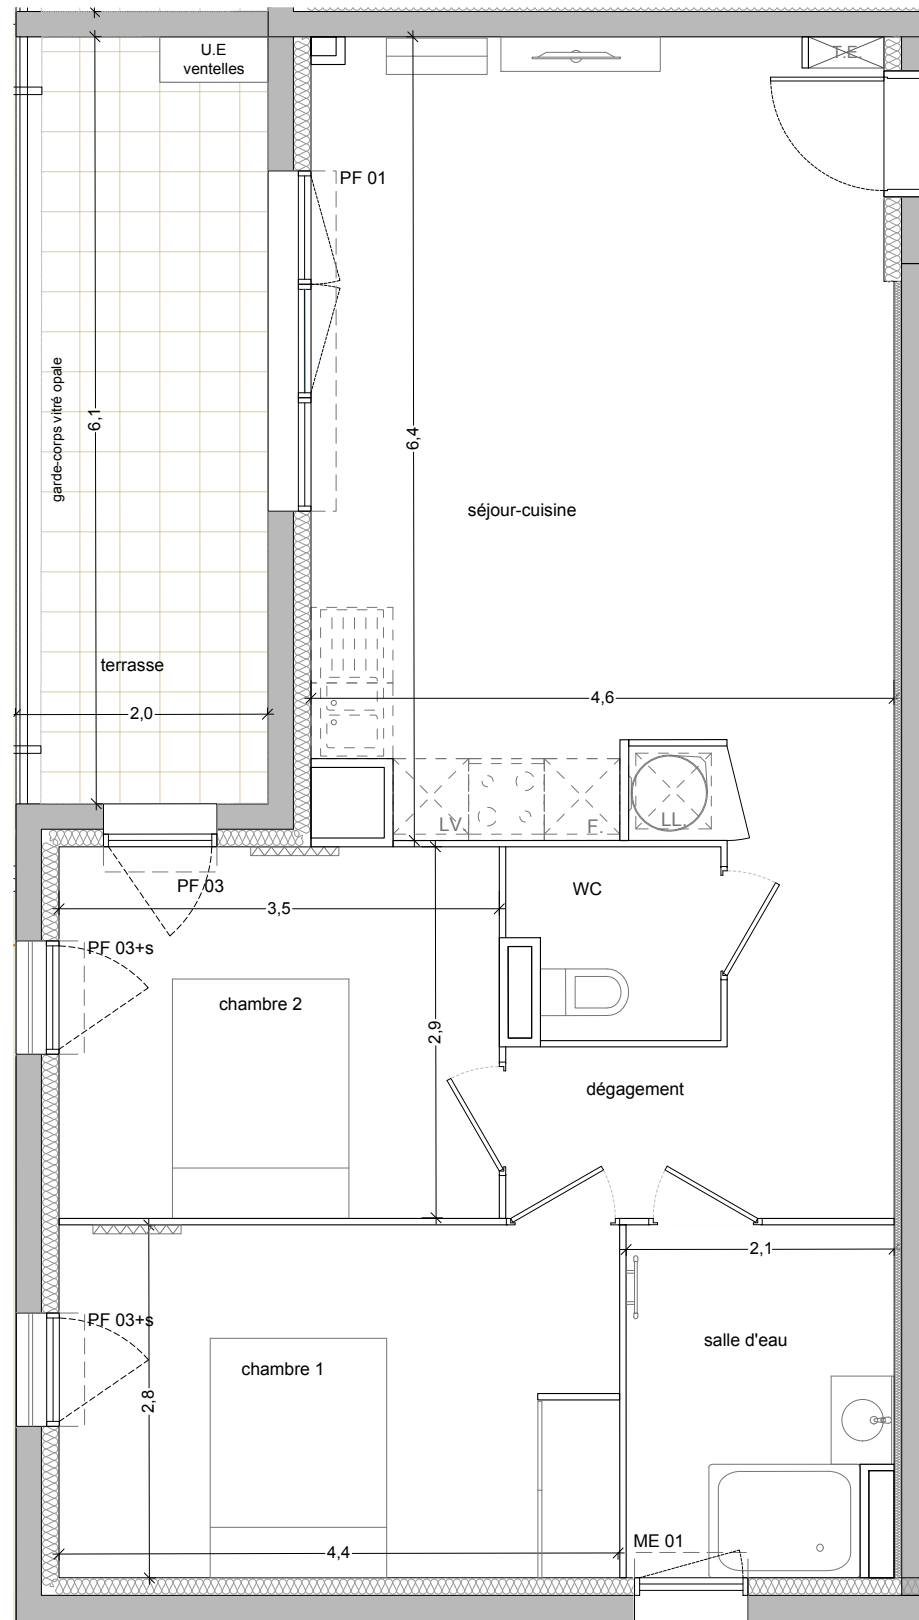

LÉGENDE

- Tableau électrique
- Radiateur électrique
- Sèche-serviettes électrique
- Split
- Réfrigérateur
- Lave-vaisselle
- Lave-linge
- Ballon ECS
- Gaine technique
- Dalle sur plot
- Aire manoeuvre handicapé
- Placard

Typologie menuiseries

- PF 01 Porte-fenêtre ouvrant à la française et baie fixe PVC l. 2,70 x h. 2,15 avec volet roulant électrique intégré
- PF 02 Porte-fenêtre ouvrant à la française PVC l. 1,80 x h. 2,15 m avec volet roulant électrique intégré
- PF 03 Porte-fenêtre ouvrant à la française PVC l. 0,90 x h. 2,15 m avec volet roulant électrique intégré
- PF 03+s Porte-fenêtre ouvrant à la française PVC l. 0,90 x h. 2,15 m avec volet roulant électrique intégré et garde-corps barreauté
- ME 01 Fenêtre oscilo-battante PVC l. 0,90 x h. 1,15 m avec volet roulant électrique intégré allège 1,00 m
- ME 02 Fenêtre oscilo-battante PVC l. 0,90 x h. 1,25 m avec volet roulant électrique intégré allège 0,90 m
- ME 03 Fenêtre ouvrant à la française PVC l. 0,90 x h. 2,15 m avec volet roulant électrique intégré allège vitrée opale 1,00 m

