

Plan de Pré-commercialisation

T3

SIGNATURE



R+3

B.303 V2

TABLEAU DES SURFACES

DGT	9.12 m ²
SEJOUR CUISINE	28.62 m ²
WC	2.32 m ²
SUITE PARENTALE	16.21 m ²
CHAMBRE 2	10.01 m ²
SdE	2.31 m ²
TOTAL - SURFACE HABITABLE	68.59 m²
TERRASSE 1	69.40 m ²
TERRASSE 2	12.34 m ²
JARDINIERE	12.39 m ²
T. VEGET.	1.87 m ²
TOTAL . EXTERIEUR	96.01 m²

VERSION TMA NON PMR

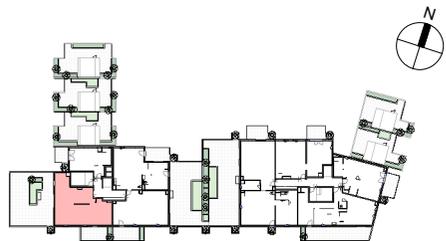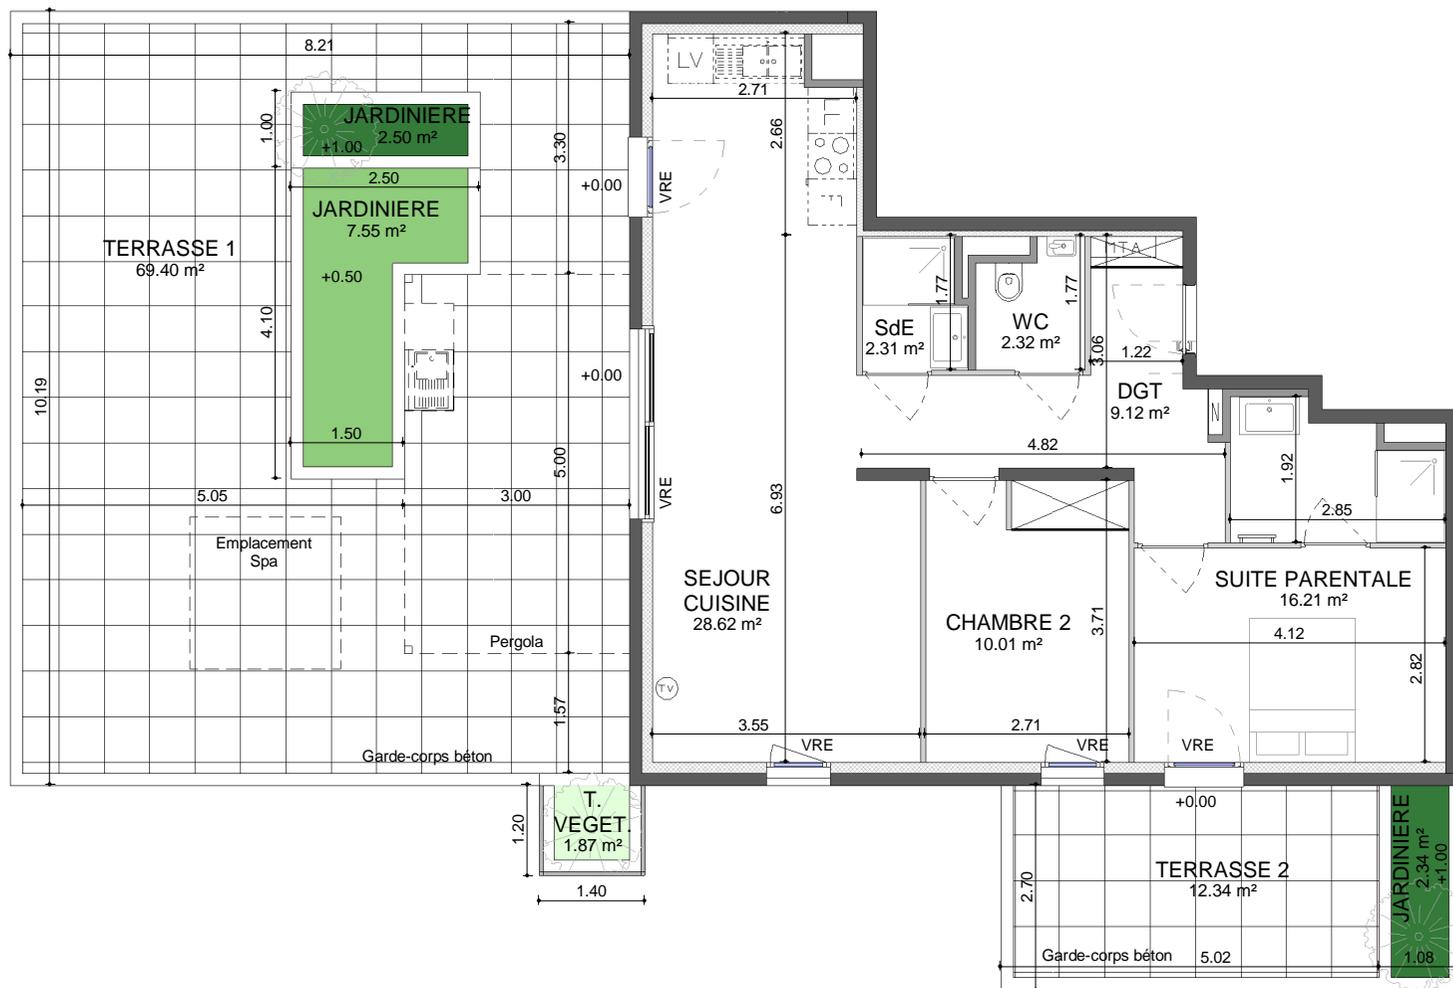

HELENIS
Habiter l'exceptionnel

Décembre 2024


Ind D

Nota : Les éléments techniques, tels que les gaines, appareils sanitaires, ameublements éventuels, sont mentionnés à titre indicatif et pourront être modifiés pour impératifs techniques. L'implantation des ouvertures, des cloisons et les surfaces pourront être modifiées en fonction d'impératifs de construction. Electroménager représenté à titre indicatif non fournis, hors plaque de cuisson et hotte pour les T1 et T2 en accession libre.

LEGENDE



Porte-fenêtre

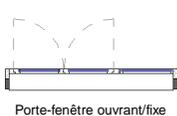


Porte-fenêtre ouvrant/fixe



Fenêtre



Placard

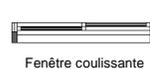

Fenêtre coulissante



Tableau électrique



Module thermique

