
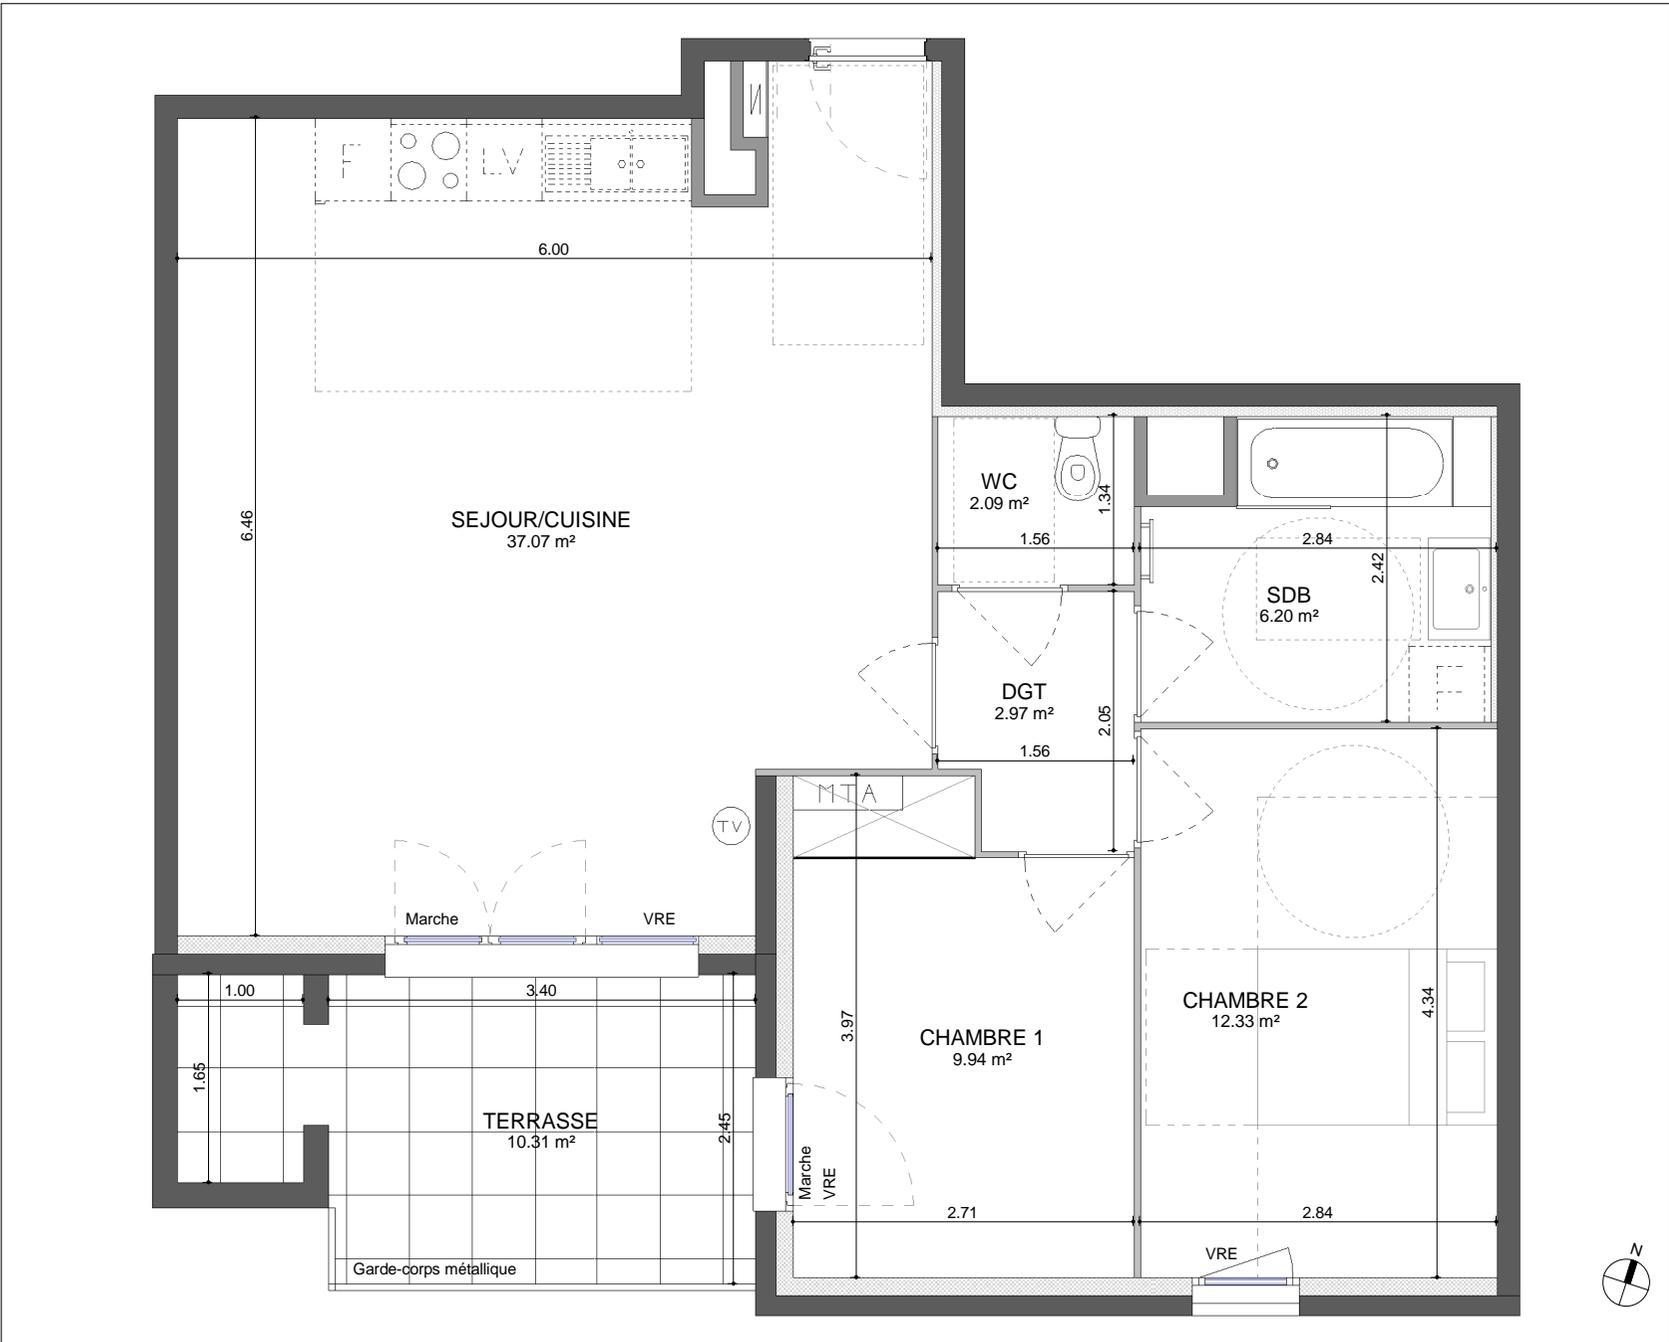


TABLEAU DES SURFACES

SEJOUR/CUISINE	37.07 m ²
DGT	2.97 m ²
SDB	6.20 m ²
WC	2.09 m ²
CHAMBRE 1	9.94 m ²
CHAMBRE 2	12.33 m ²
TOTAL - SURFACE HABITABLE	70.59 m²
TERRASSE	10.31 m ²
TOTAL . EXTERIEUR	10.31 m²

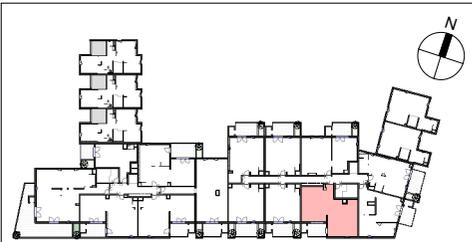

Nota : Les éléments techniques, tels que les gaines, appareils sanitaires, ameublements éventuels, sont mentionnés à titre indicatif et pourront être modifiés pour impératifs techniques. L'implantation des ouvertures, des cloisons et les surfaces pourront être modifiées en fonction d'impératifs de construction. Electroménager représenté à titre indicatif non fournis, hors plaque de cuisson et hotte pour les T1 et T2 en accession libre.

LEGENDE

- Porte-fenêtre
- Porte-fenêtre ouvrant/fixe
- Fenêtre
- Placard
- Fenêtre coulissante
- Tableau électrique
- Module thermique (MTA)

0 1m 2m 3m