


Plan de Pré-commercialisation **T2**
LIBRE **R+2** **C.208**

TABLEAU DES SURFACES	
ENTREE	5.51 m ²
SEJOUR/CUISINE	25.20 m ²
WC	1.94 m ²
CHAMBRE	12.05 m ²
SDB	6.04 m ²
TOTAL - SURFACE HABITABLE	50.74 m²
TERRASSE	12.00 m ²
TOTAL . EXTERIEUR	12.00 m²

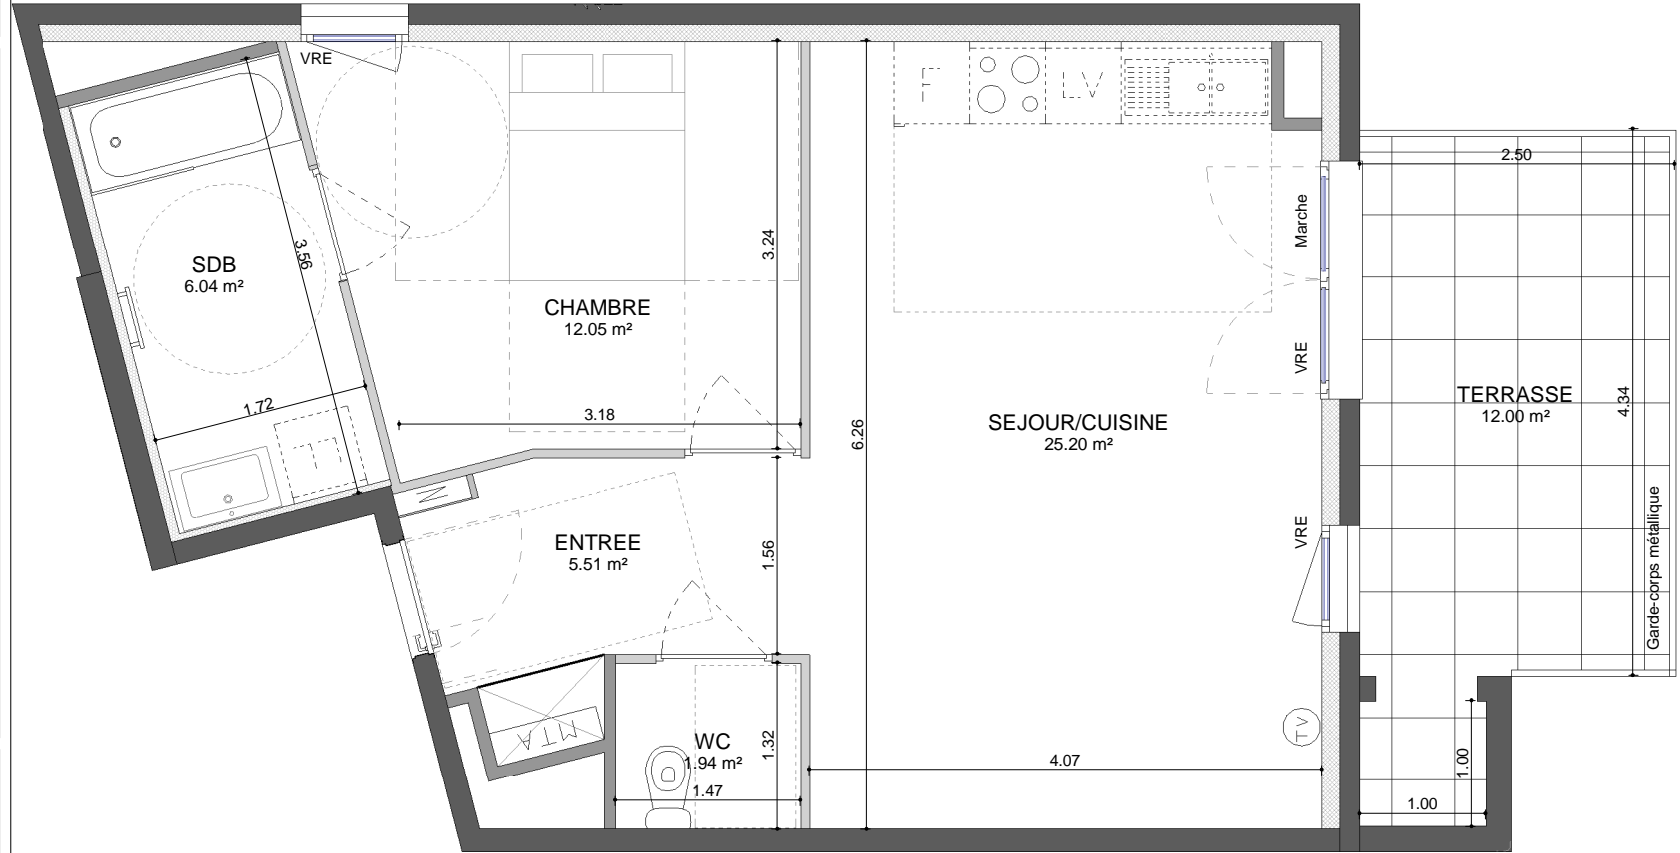

FDI **HELENIS** **Décembre 2024**
 Habiter l'exceptionnel
 Ind D

Nota : Les éléments techniques, tels que les gaines, appareils sanitaires, ameublements éventuels, sont mentionnés à titre indicatif et pourront être modifiés pour impératifs techniques. L'implantation des ouvertures, des cloisons et les surfaces pourront être modifiées en fonction d'impératifs de construction. Electroménager représenté à titre indicatif non fournis, hors plaque de cuisson et hotte pour les T1 et T2 en accession libre.

LEGENDE

- Porte-fenêtre
- Porte-fenêtre ouvrant/fixe
- Fenêtre
- Placard
- Fenêtre coulissante
- Tableau électrique
- Module thermique

0 1m 2m 3m