

Plan de Pré-commercialisation

T2

LIBRE



R+3

C.304 V2

TABLEAU DES SURFACES

ENTREE	5.49 m ²
SEJOUR/CUISINE	25.20 m ²
WC	1.94 m ²
SDB	3.46 m ²
DRESSING	2.55 m ²
CHAMBRE	12.07 m ²
TOTAL - SURFACE HABITABLE	50.71 m²
TERRASSE	10.78 m ²
T. VEGETAL.	1.73 m ²
TOTAL . EXTERIEUR	12.51 m²

VERSION TMA NON PMR

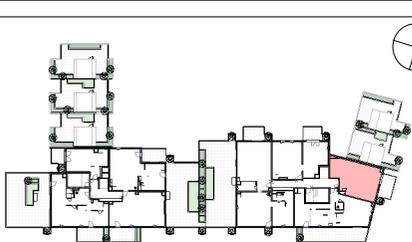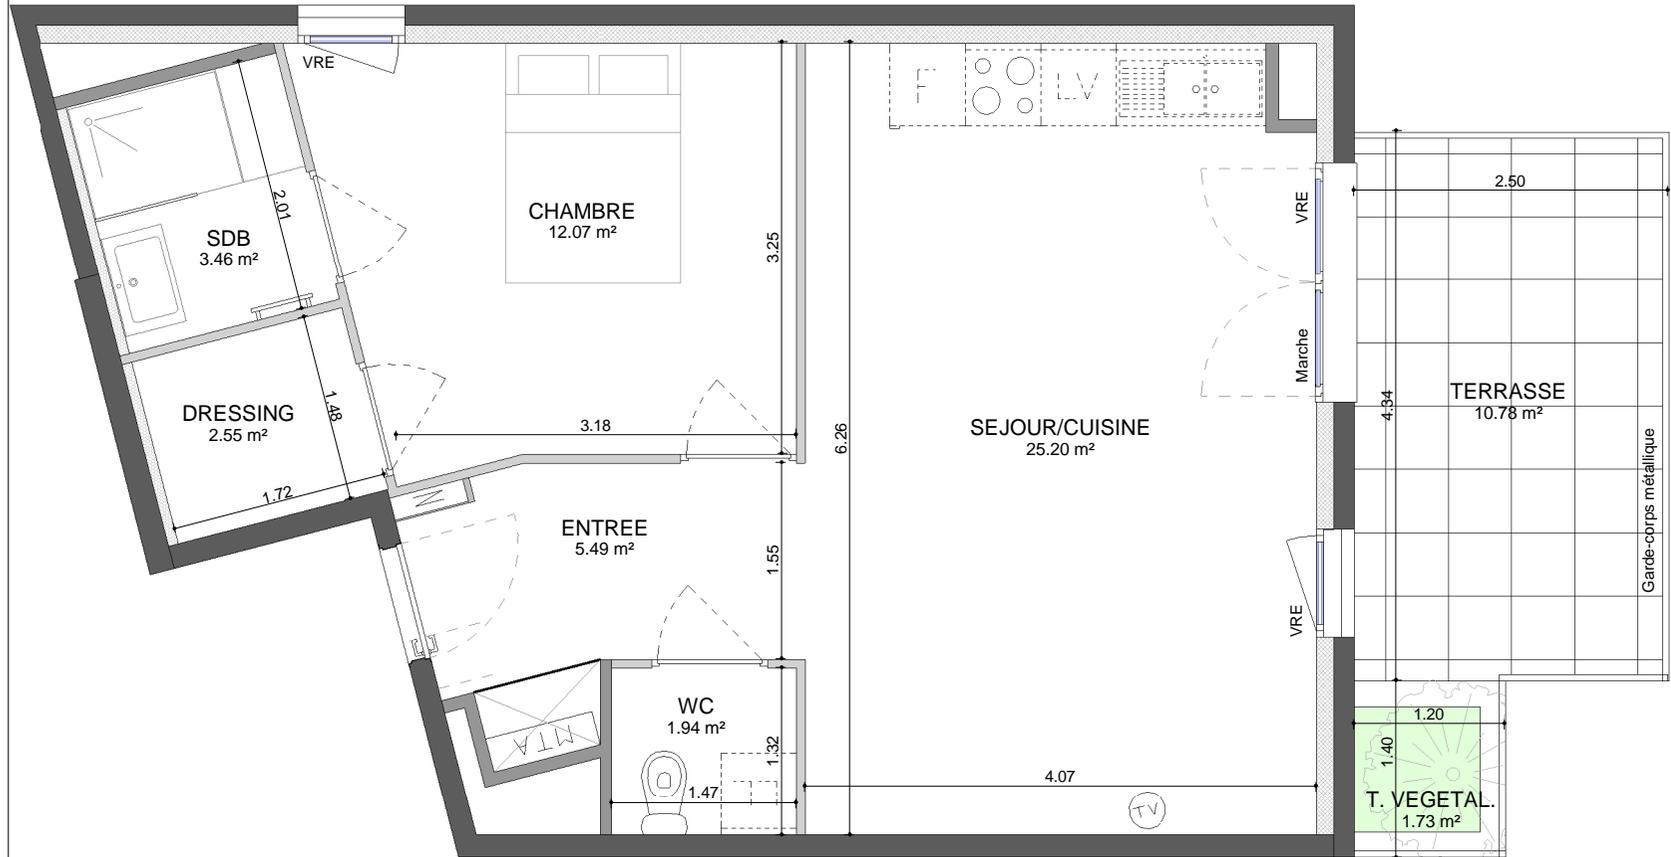

HELENIS
Habiter l'Exceptionnel

Décembre 2024


Ind D

Nota : Les éléments techniques, tels que les gaines, appareils sanitaires, ameublements éventuels, sont mentionnés à titre indicatif et pourront être modifiés pour impératifs techniques. L'implantation des ouvertures, des cloisons et les surfaces pourront être modifiées en fonction d'impératifs de construction. Electroménager représenté à titre indicatif non fournis, hors plaque de cuisson et hotte pour les T1 et T2 en accession libre.

LEGENDE



Porte-fenêtre

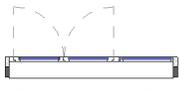

Porte-fenêtre ouvrant/fixe



Fenêtre



Placard



Fenêtre coulissante



Tableau électrique



Module thermique

