

crescendo.

MONTPELLIER • LE MILLÉNAIRE



PLAN DE PRÉ-COMMERCIALISATION

T3

BAIL RÉEL SOLIDAIRE (BRS)





R+1

B106

TABLEAU DES SURFACES

Entrée	3,42 m ²
Séjour / Cuisine	25,21 m ²
Degagement + Pl	7,86 m ²
Salle de bain	4,73 m ²
Wc	2,00 m ²
Chambre 1	11,68 m ²
Chambre 2 + Pl	10,67 m ²

SURFACE HABITABLE :	65,57 m²
Terrasse	10,93 m ²
Rangement Terrasse	1,52 m ²

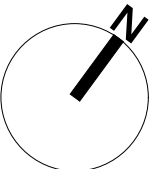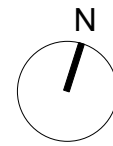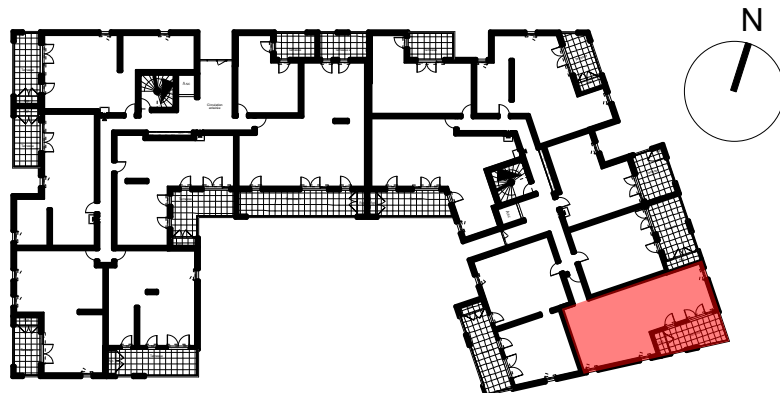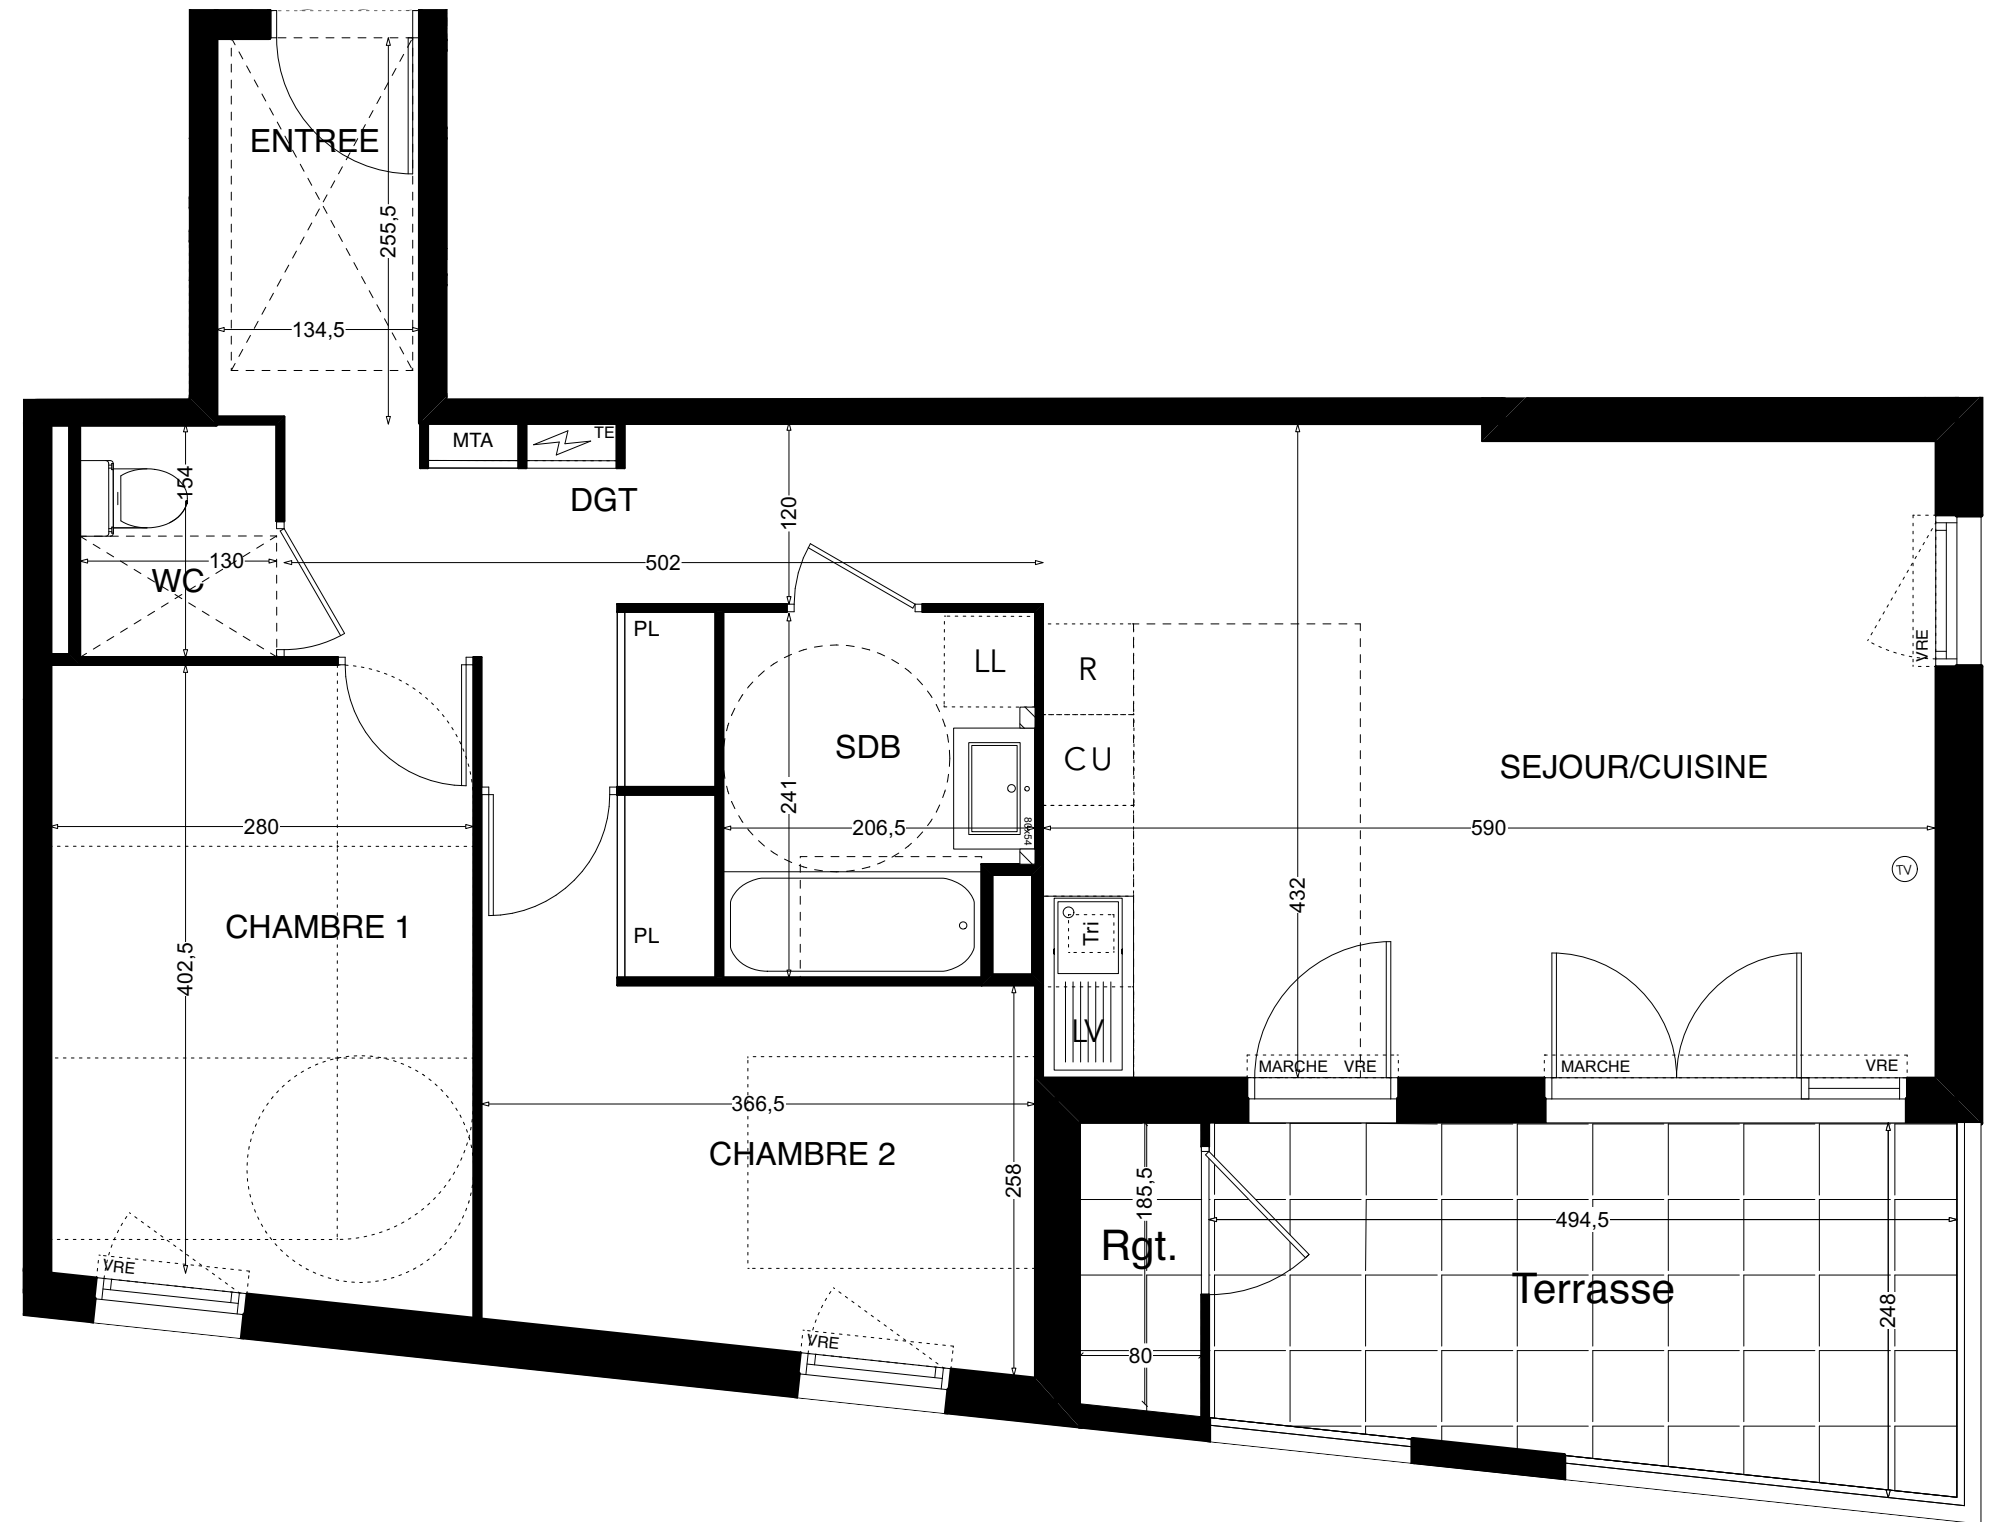

FDI PROMOTION
HELENIS
Filiale du GROUPE FDI
13/09/24 Ind D

Nota: Les éléments techniques, tels que les gaines, appareils sanitaires, ameublements éventuels, sont mentionnés à titre indicatifs et pourront être modifiés pour impératifs techniques. L'implantation des ouvertures, des cloisons et les surfaces pourront être modifiées en fonction d'impératifs de construction. Electroménager représenté à titre indicatif nos fournis, hors plaque de cuisson et hotte pour les T1 et T2 en accession libre

LEGENDE :

TABLEAU ELECTRIQUE	MODULE THERMIQUE D'APPARTEMENT	FAUX PLAFOND	MASQUETTE	TABLETTE FAÏENCÉE	CLOISON DEMONTABLE	PRISE TV	PORTE-FENETRE	PORTE-FENETRE / FIXE	FENETRE	GARDE-CORPS METALLIQUE	PANNEAU BRISE SOLEIL	GARDE-CORPS BETON + VERRE	GARDE-CORPS VERRE