

LES TEMPS
Modernes

LOCAL D'ACTIVITÉ 3A

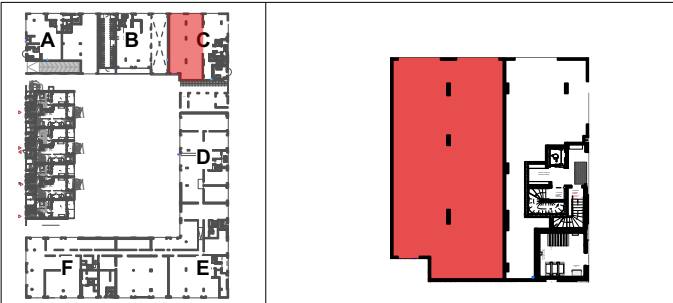


TABLEAU DES SURFACES

SURFACE LOCAL D'ACTIVITÉ RDC	227,00 m ²
SURFACE TOTALE UTILE	227,00 m²




SCCV LE LANTISSARGUES


501 Rue Georges Méliès
34078 Montpellier
0467696696

PLAN DE COMMERCIALISATION

Des modifications sont susceptibles d'être apportées à ce plan en fonction des nécessités techniques de la réalisation, tant en ce qui concerne les dimensions libres que les équipements. Les surfaces indiquées sont approximatives, les retombées, soffites, faux-plafonds, canalisations sont figurés à titre indicatif

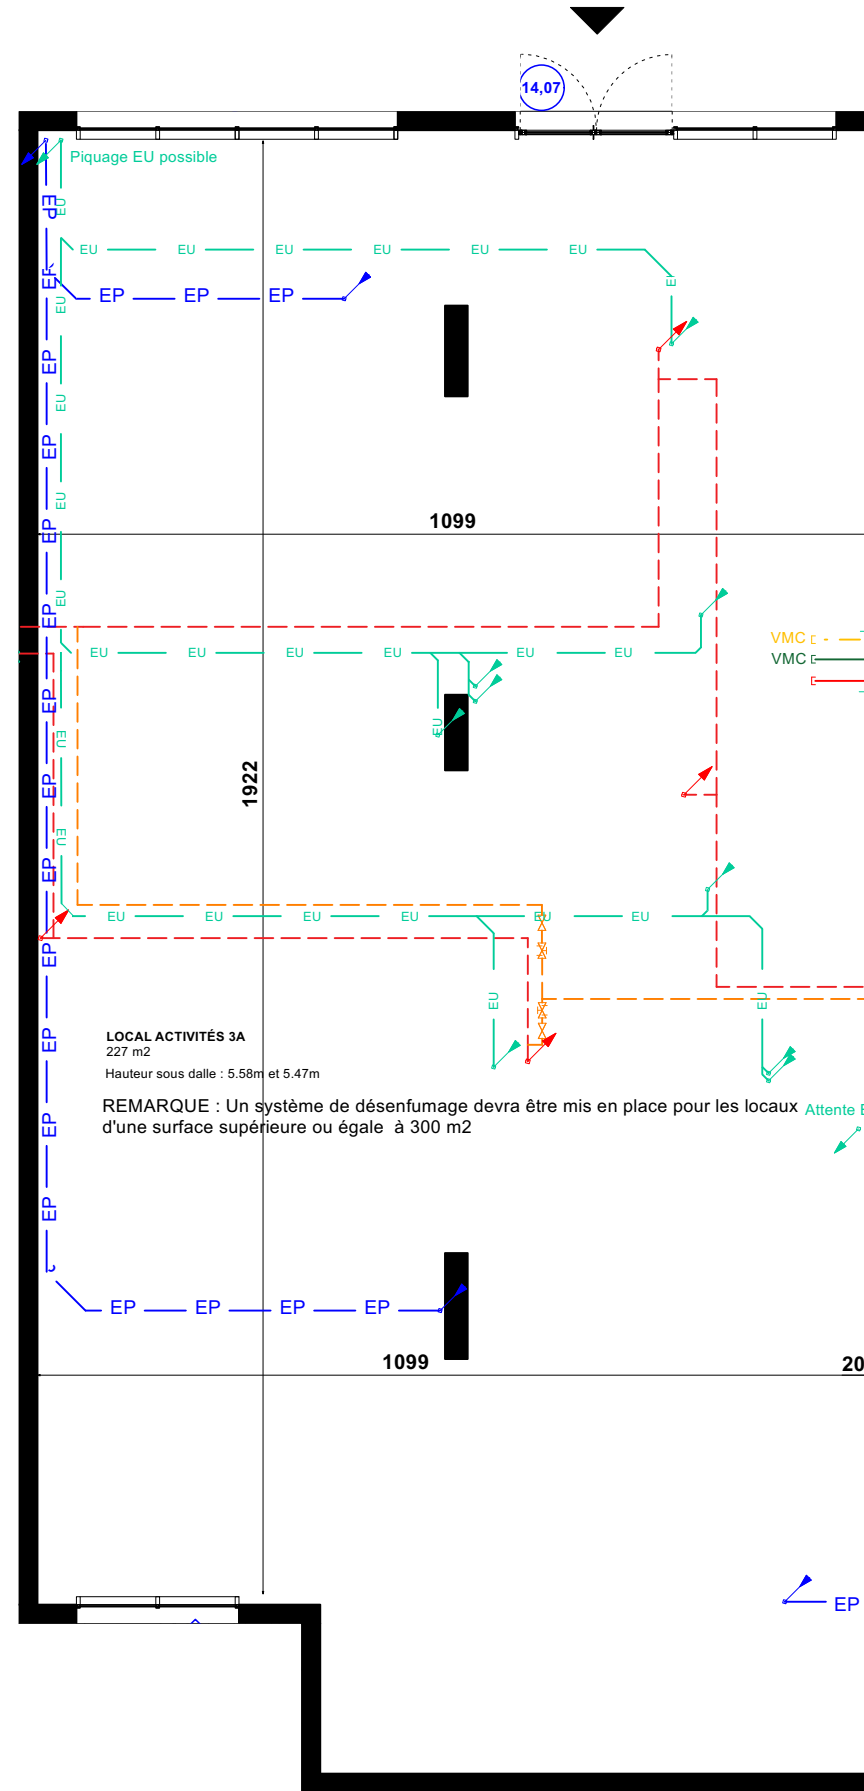

NIVEAU REZ DE CHAUSSEE

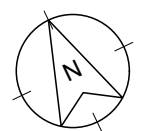

NOV. 2024

IND 4