



ÉTAGE : R+1
LOGEMENT N° 11
TYPE : T4



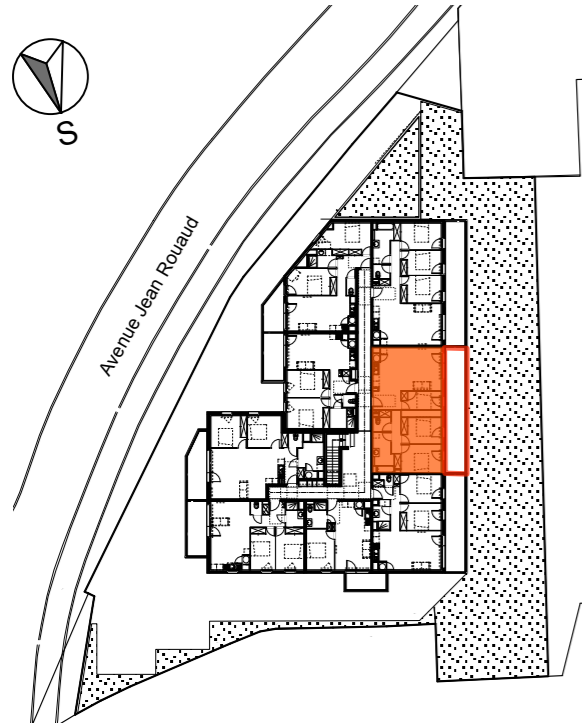


TABLEAU DES SURFACES


Séjour / Cuisine	34,10 m ²
Chambre 1	10,15 m ²
Chambre 2	10,40 m ²
Chambre 3	12,10 m ²
Dgt	4,05 m ²
S. de Bains	7,30 m ²
Wc	2,45 m ²
	80,55 m²
Terrasse	24,85 m ²

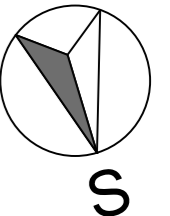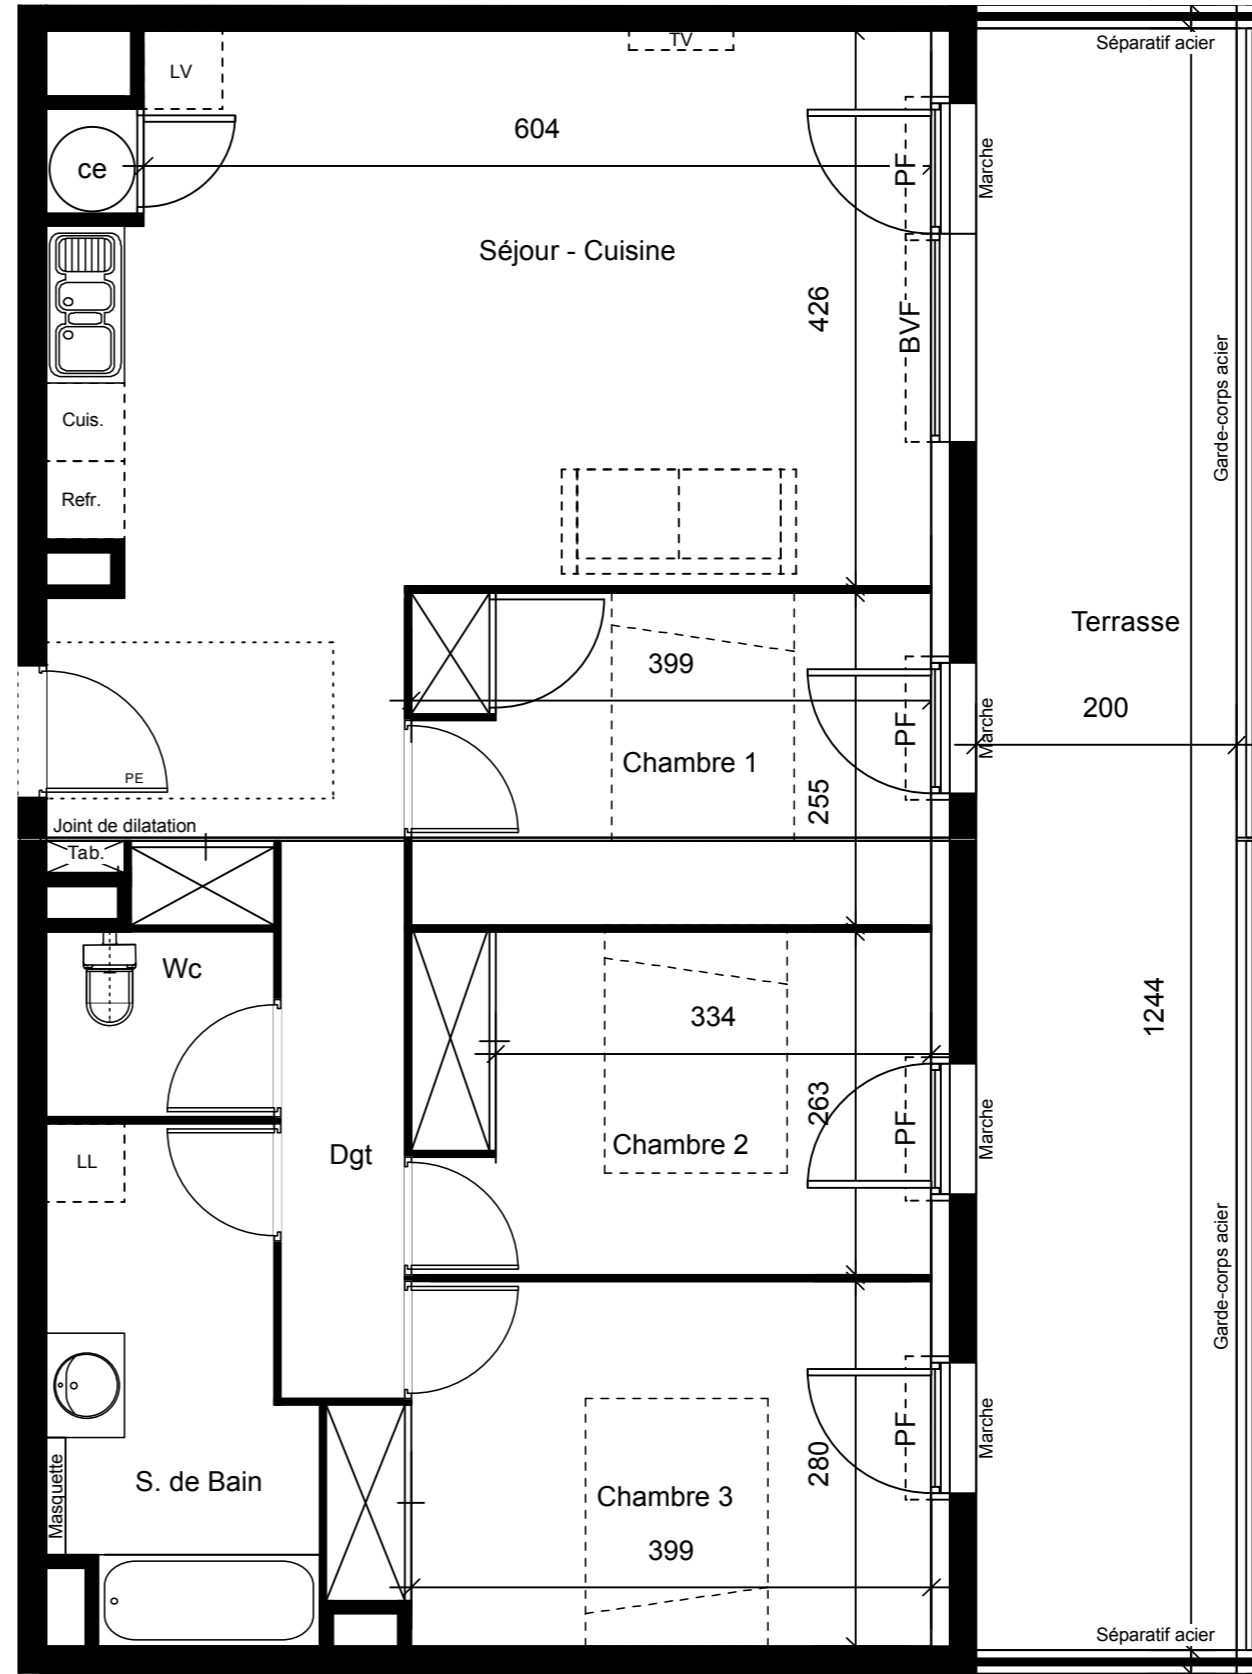

PLAN DE PRECOMMERCIALISATION

Nota: les éléments techniques, tels que gaines, appareils sanitaires, ameublements éventuels, sont mentionnés à titre indicatif et pourront être modifiés pour des impératifs techniques. L'implantation des ouvertures, des cloisons et des surfaces pourront être modifiées en fonction d'impératifs de construction.

LEGENDE

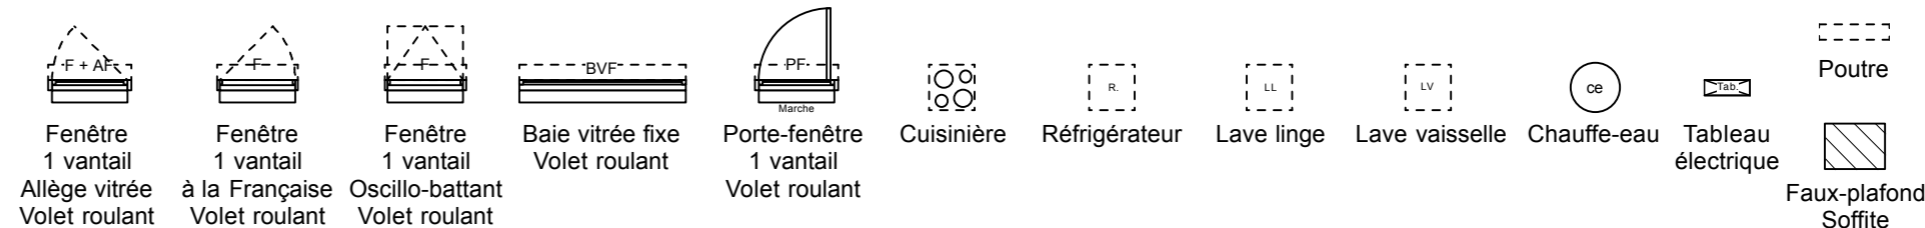

21/01/2025