



PLAN DE COMMERCIALISATION

T4


Type : AL

Niveau : R+4

F402

TABLEAU DES SURFACES

Entrée	dont placard	5.76 m ²
Séjour/cuisine		30.96 m ²
Suite parentale	dont placard	13.82 m ²
Chambre 2		12.27 m ²
Chambre 3	dont placard	9.95 m ²
SdE		2.05 m ²
SdB		5.64 m ²
Dgt.		7.13 m ²
WC		2.21 m ²
SURFACE HABITABLE		89.81 m²
Balcon		10.57 m ²

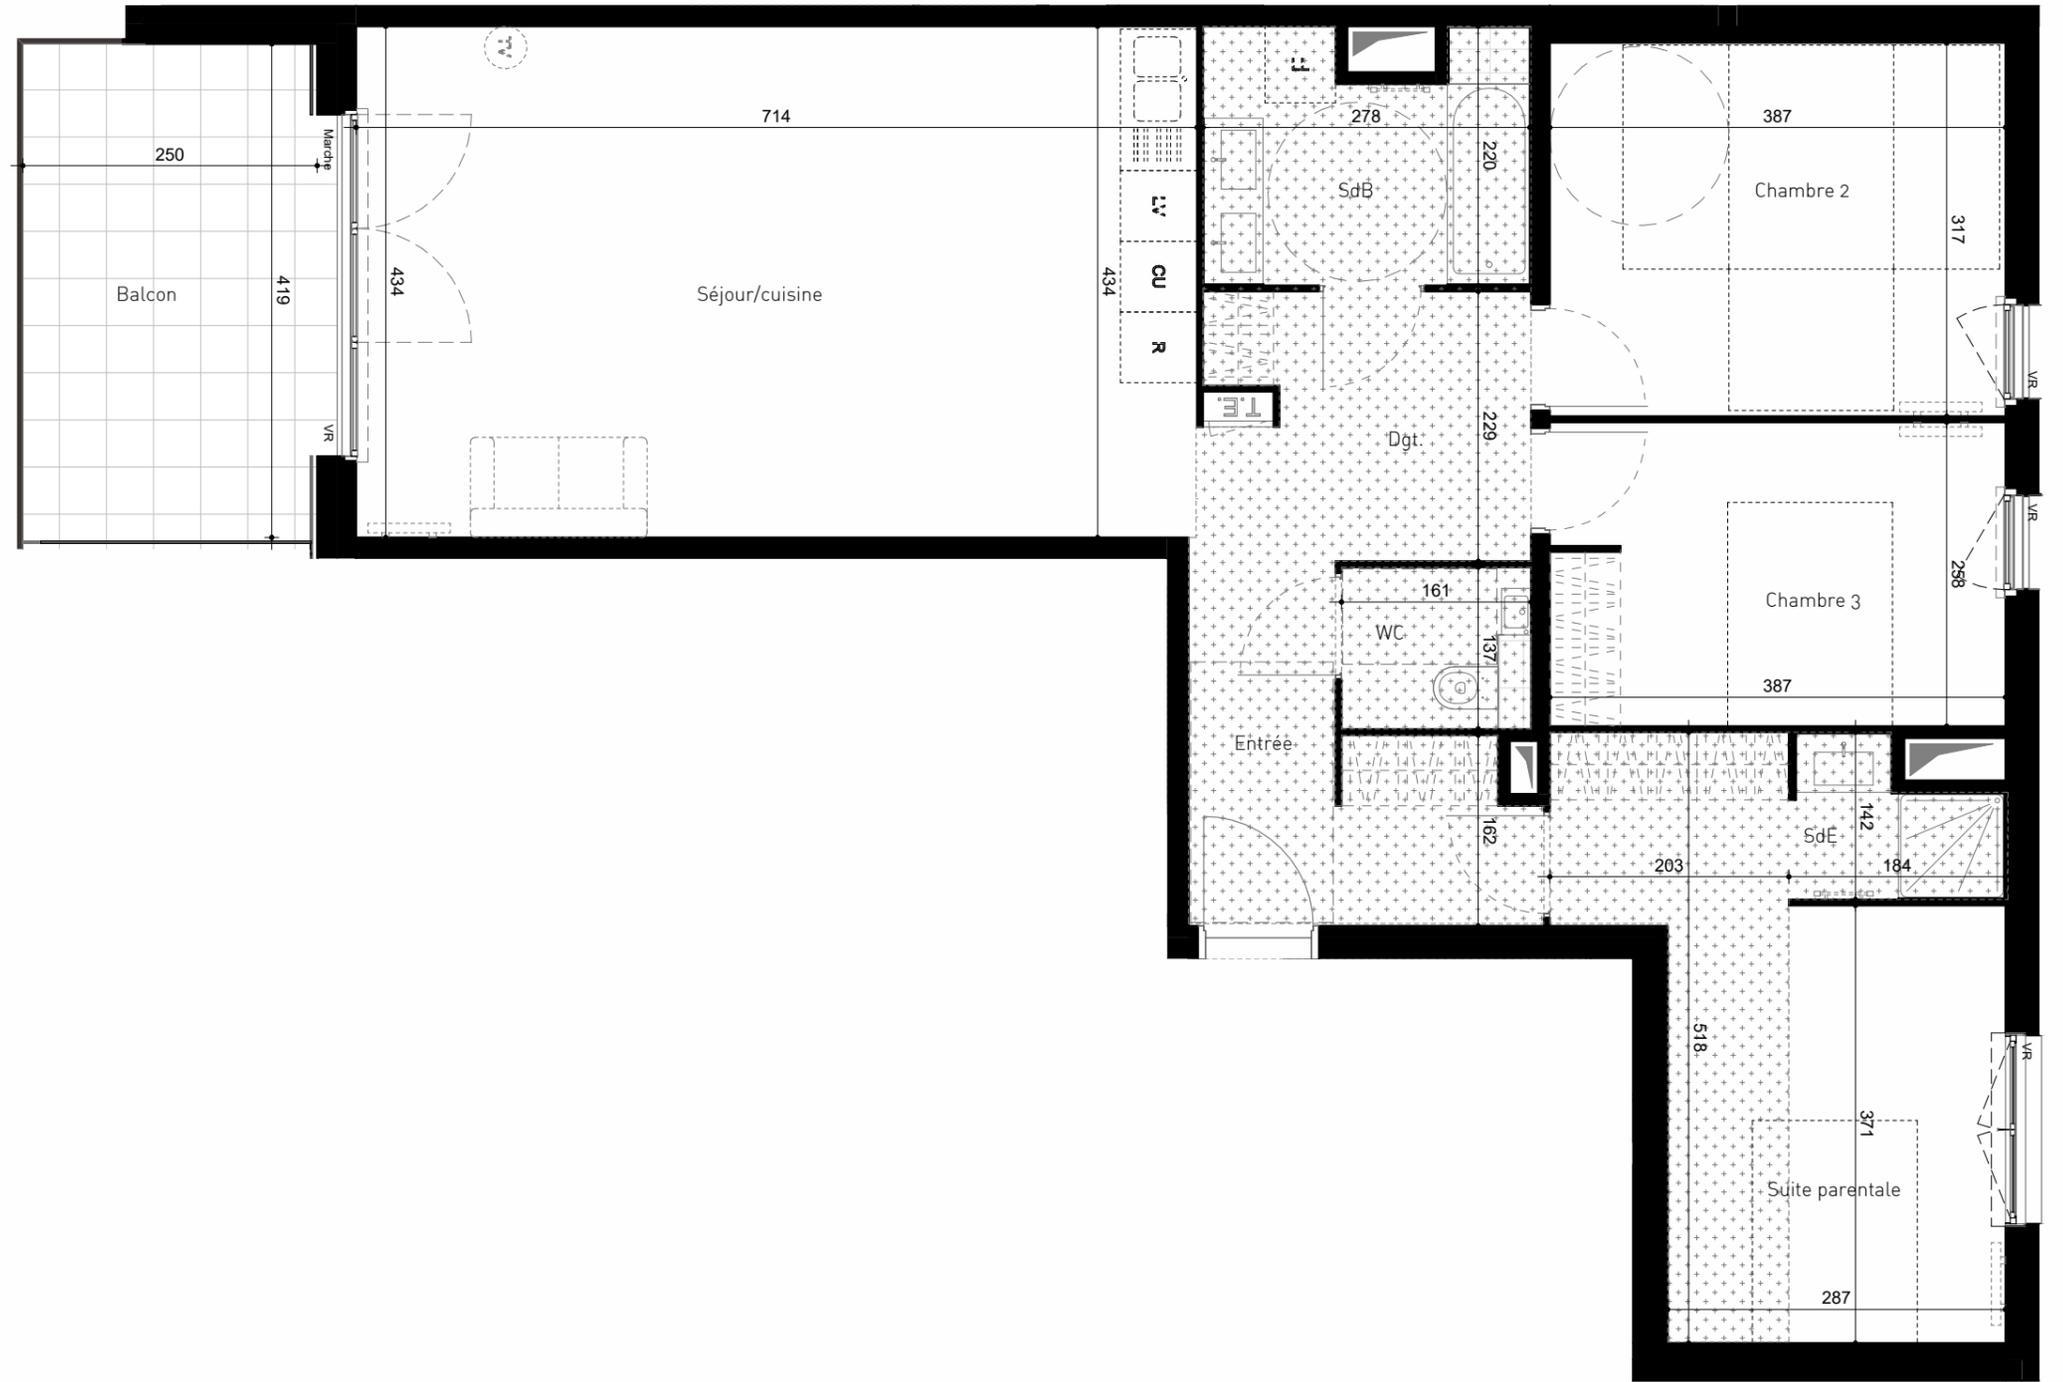

0 1 2

LEGENDE :

TE TABLEAU éLectRIQUE	VC VOLET COULISSANT	PL PLACARD	TABLETTE GAINÉ TECHNIQUE	CLOISON DEMONTABLE SÈCHE-SERVIETTE	TV PRISE TV RADIATEUR	PORTE-FENÊTRE	FENÊTRE	GARDE-CORPS PIERRE	GARDE-CORPS BETON	GARDE-CORPS MÉTAL/BOIS
---------------------------------	-------------------------------	----------------------	------------------------------------	--	------------------------------------	----------------------	----------------	---------------------------	--------------------------	-------------------------------

NOTA:
Les éléments techniques, tels que les gaines, appareils sanitaires, ameublements éventuels, sont mentionnés à titre indicatif et pourront être modifiés pour des impératifs techniques. Les implantations des ouvertures, des cloisons et les surfaces pourront être modifiées en fonction d'impératifs de construction. Electroménager représenté à titre indicatif, non-fourni