



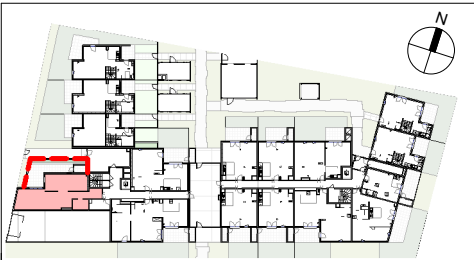

Plan de Pré-commercialisation **T3**
BRS **RDC** **B.003**

TABLEAU DES SURFACES

ENTREE	4.42 m ²
DGMT	7.54 m ²
SEJOUR/CUISINE	28.90 m ²
SDB	5.07 m ²
WC	2.95 m ²
CHAMBRE 1	11.33 m ²
CHAMBRE 2	12.47 m ²
TOTAL - SURFACE HABITABLE	72.67 m²
TERRASSE	21.50 m ²
JARDINIERE	8.60 m ²
RGMT	3.22 m ²
TOTAL . EXTERIEUR	33.31 m²

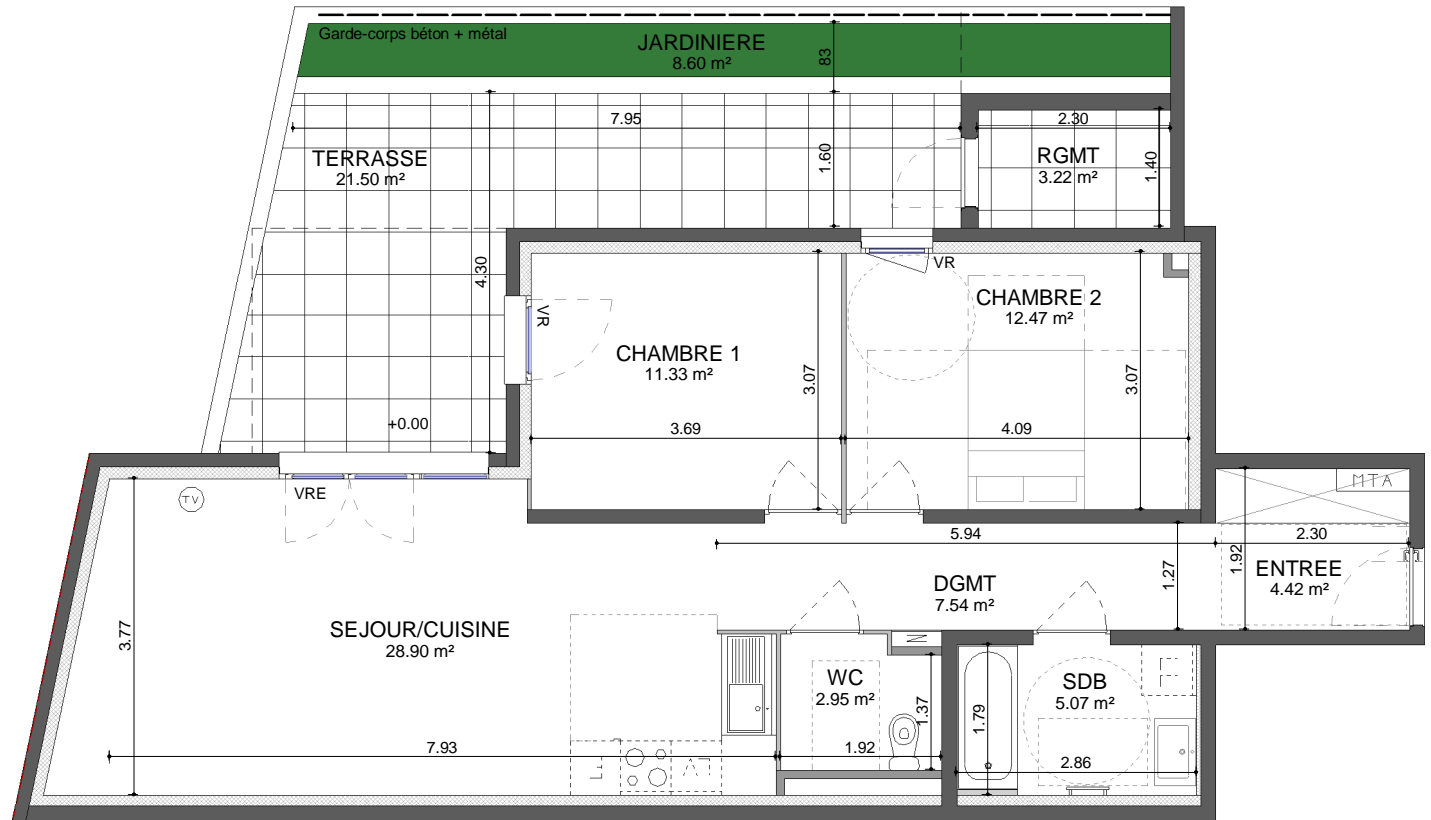

FDI **HELENIS** **Décembre 2024**
 Habiter l'exceptionnel Ind D
 Groupe GGL

Nota : Les éléments techniques, tels que les gaines, appareils sanitaires, ameublements éventuels, sont mentionnés à titre indicatif et pourront être modifiés pour impératifs techniques. L'implantation des ouvertures, des cloisons et les surfaces pourront être modifiées en fonction d'impératifs de construction. Electroménager représenté à titre indicatif non fournis, hors plaque de cuisson et hotte pour les T1 et T2 en accession libre.

LEGENDE

- Porte-fenêtre
- Porte-fenêtre ouvrant/fixe
- Fenêtre
- Placard
- Fenêtre coulissante
- Tableau électrique
- Module thermique (MTA)