

T4 PMR

SYLVEA

UNE TERRASSE SUR LA PINÈDE

PLAN DE REPERAGE

LIGNE
Signature



ETAGE : R+2

TYPE : T4 SIGNATURE

BATIMENT B



N° APPT : B 205

| | |
|--------------------------|-----------------------------|
| SEJOUR / CUISINE | 52.86 m ² |
| SUITE PARENTALE | 17.94 m ² |
| DRESSING | 2.90 m ² |
| SDE | 3.47 m ² |
| CHAMBRE 02 + PL | 12.21 m ² |
| CHAMBRE 03 | 10.67 m ² |
| SDB + WC | 4.66 m ² |
| WC | 2.63 m ² |
| ENTREE | 6.08 m ² |
| DGT + PL | 3.99 m ² |
| CELLIER | 2.83 m ² |
| SURFACE HABITABLE | 120.23 m² |

| | |
|-----------------|-----------------------------|
| TERRASSE | 190.17 m² |
|-----------------|-----------------------------|

La surface des pièces comprend la surface des placards

LEGENDE

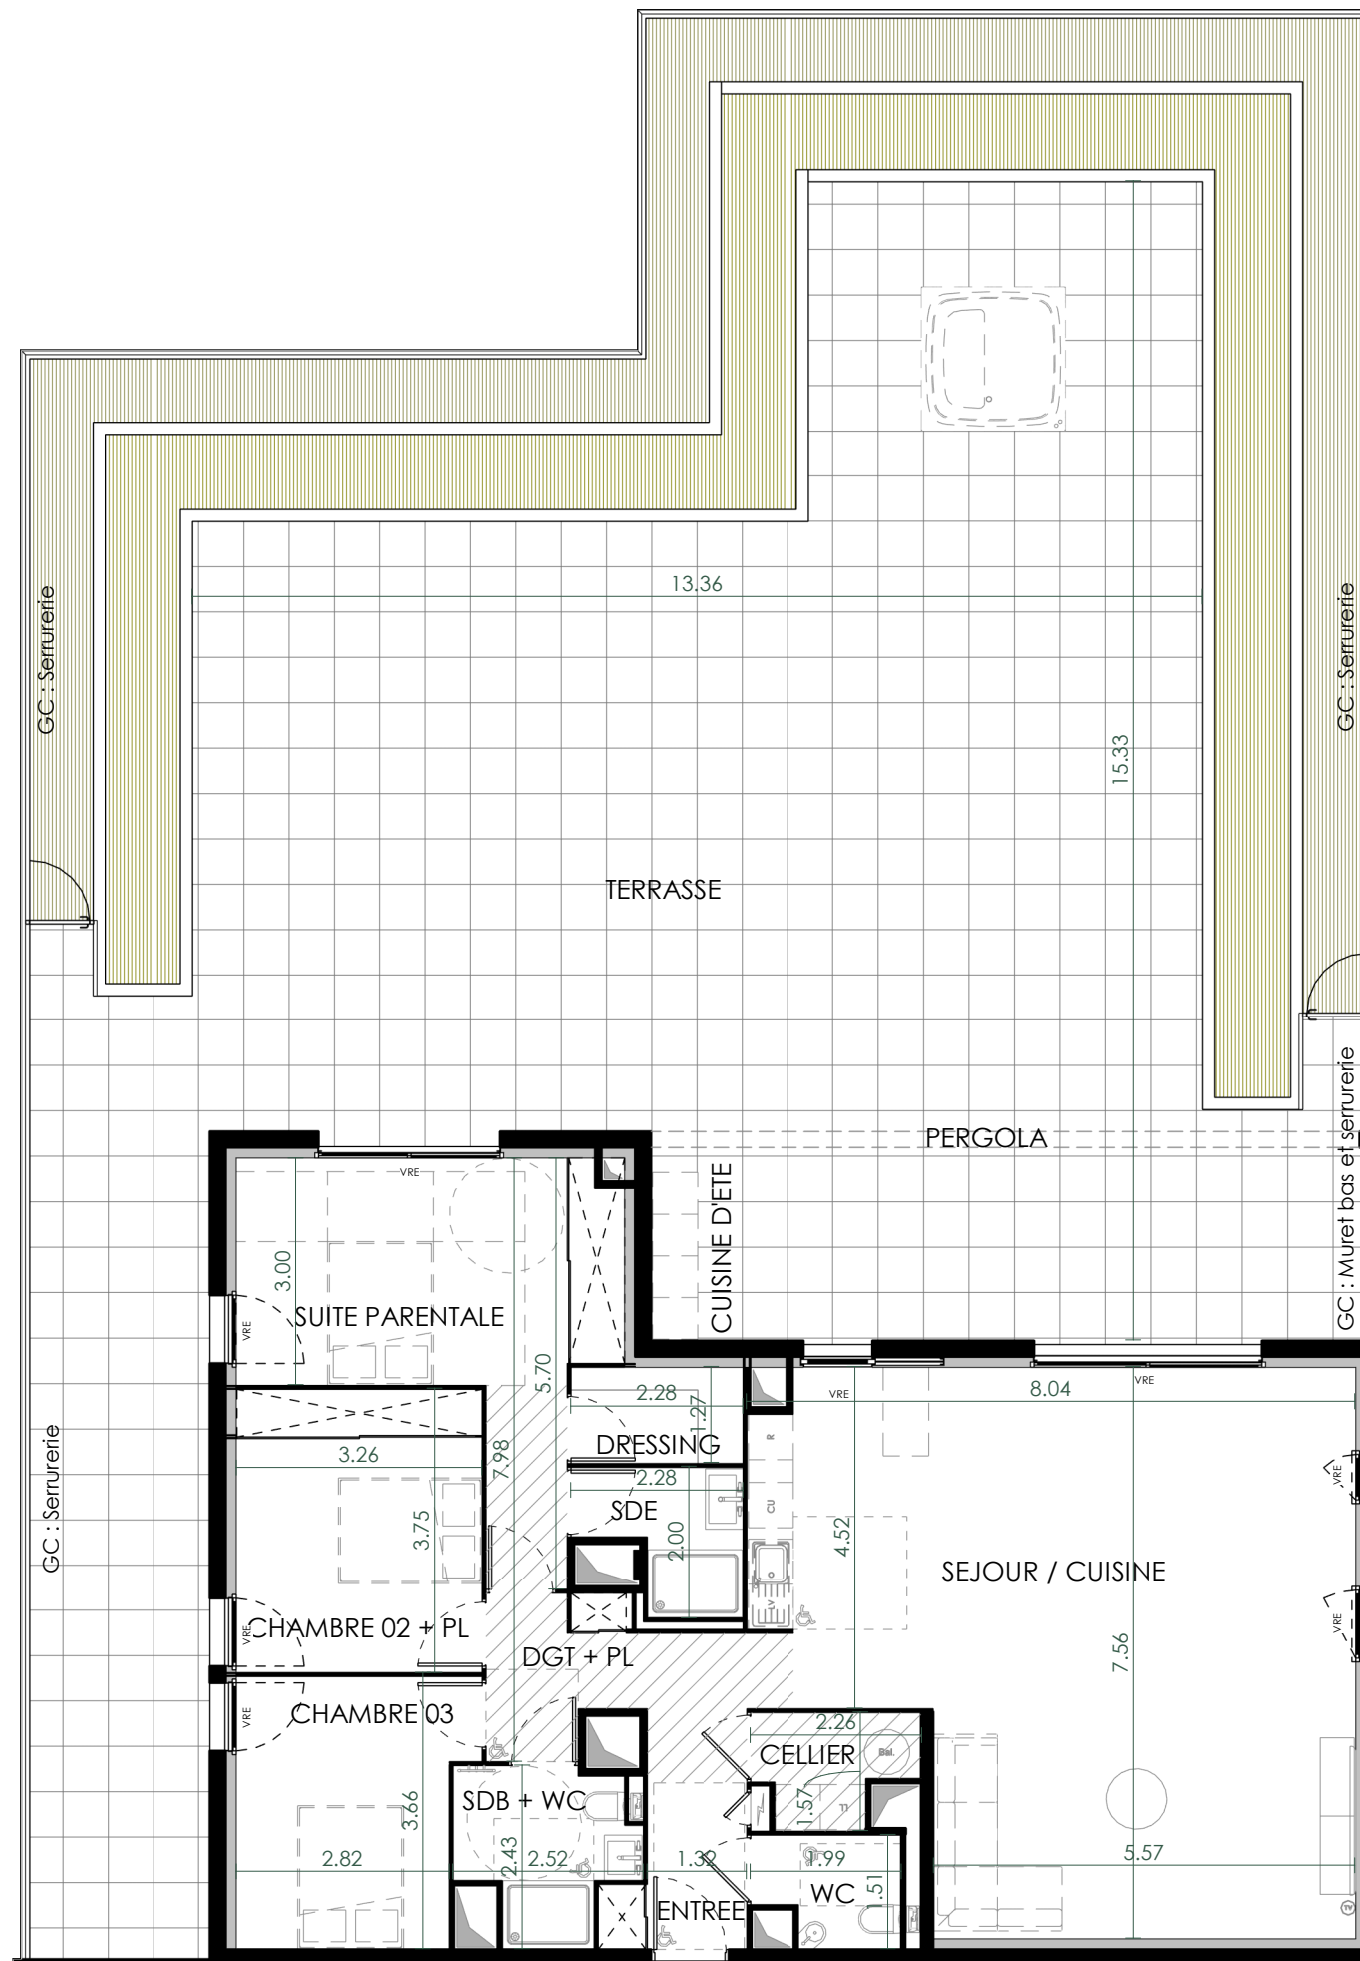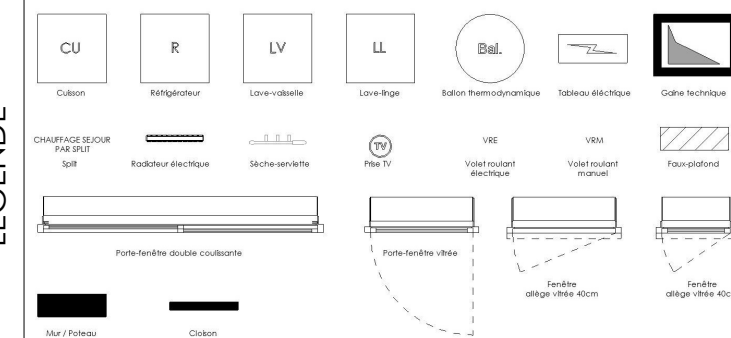

PRE-COMMERCIALISATION

NB : Les éléments techniques, tels que gaines, appareils sanitaires, ameublements éventuels, sont mentionnés à titre indicatif et pourront être modifiés pour impératifs techniques. L'implantation des ouvertures, des cloisons et les surfaces pourront être modifiées en fonction d'impératifs de construction.

Edition MARS 2025

Indice 01

