



SYLVEA

UNE TERRASSE SUR LA PINÈDE

PLAN DE REPERAGE

BRS



ETAGE : R+2

TYPE : T3 BRS



BATIMENT B

N° APPT : B 202

SEJOUR / CUISINE / ENTREE	36.00 m ²
CHAMBRE 01 + PL	12.49 m ²
CHAMBRE 02 + PL	10.42 m ²
SDB	5.35 m ²
WC	3.09 m ²
DGT	3.07 m ²
SURFACE HABITABLE	70.41 m²
LOGGIA	15.01 m²

La surface des pièces comprend la surface des placards

LEGENDE

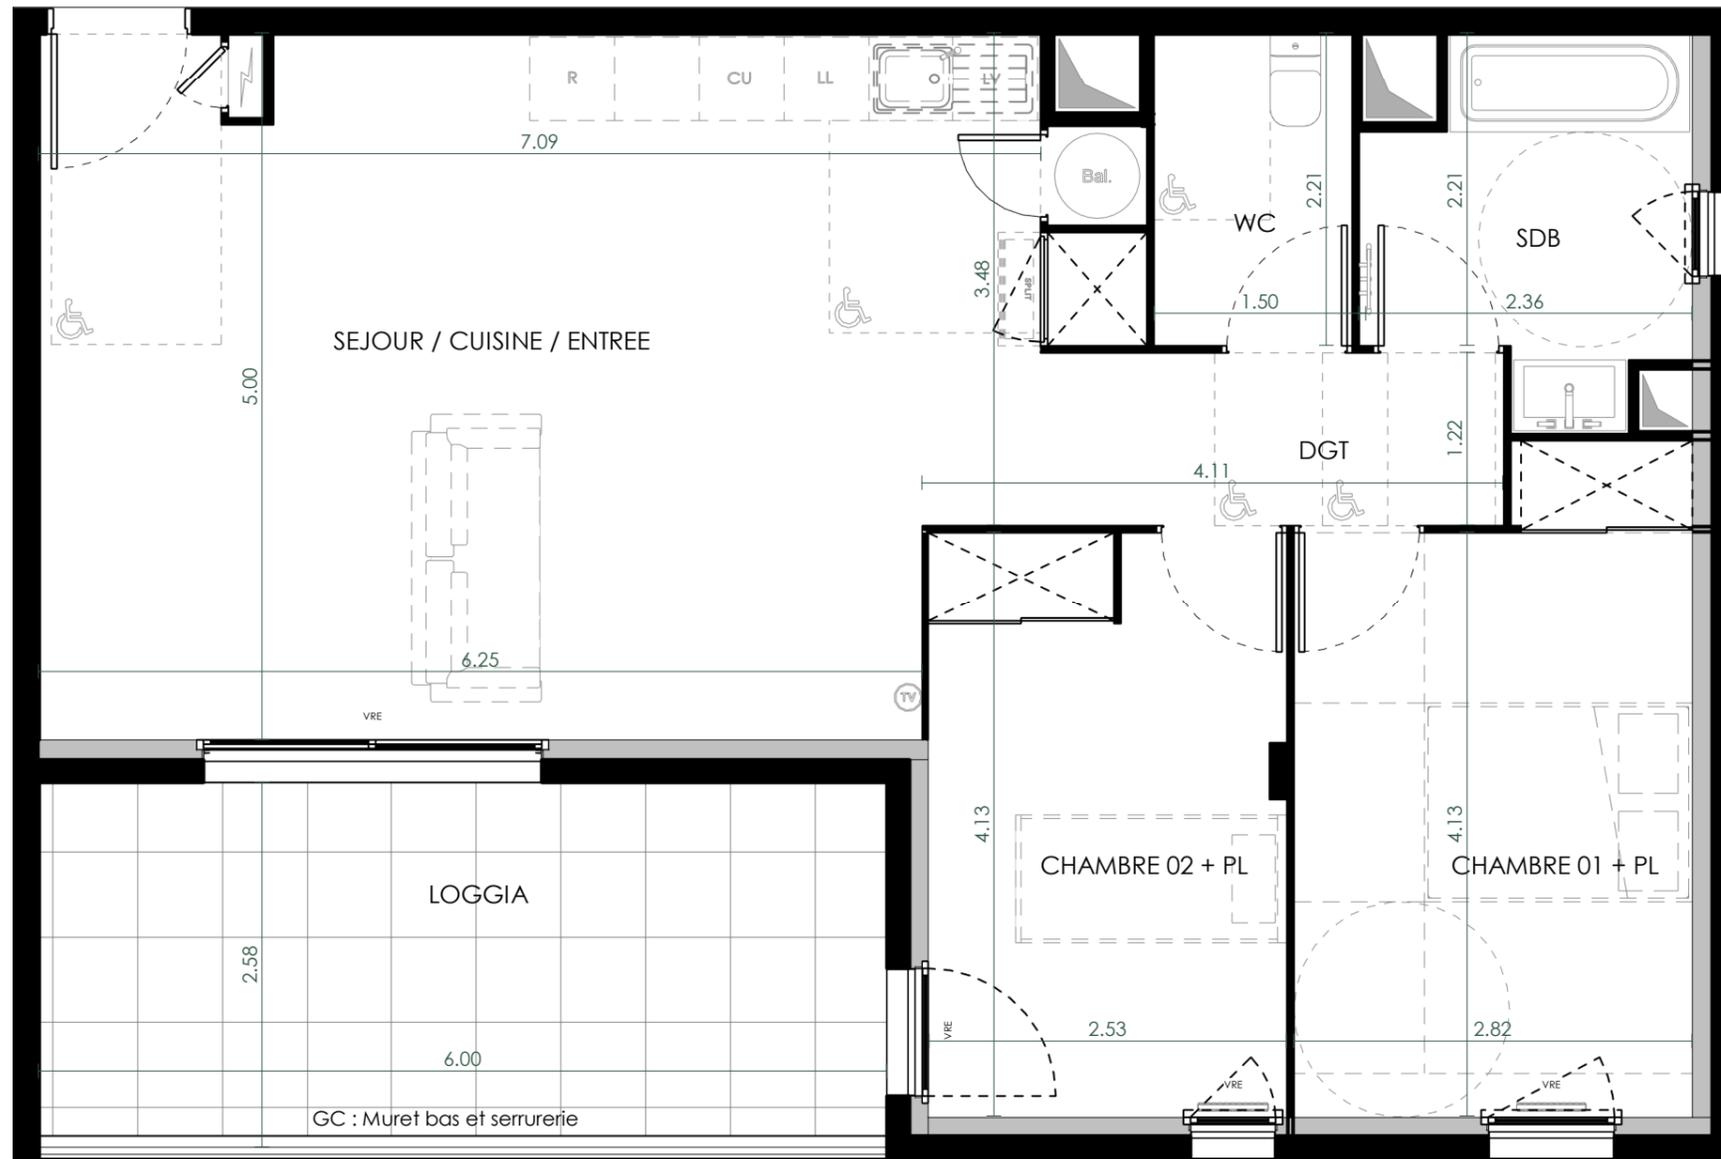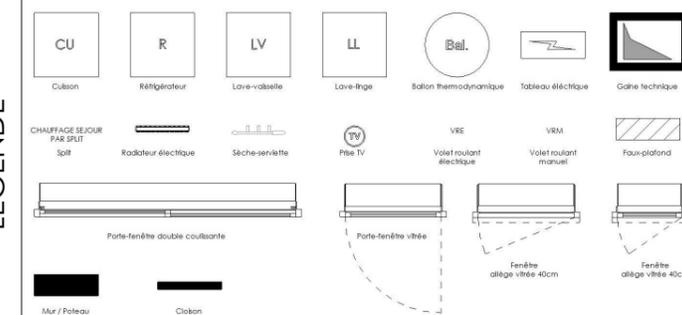

PRE-COMMERCIALISATION

NB : Les éléments techniques, tels que gaines, appareils sanitaires, ameublements éventuels, sont mentionnés à titre indicatif et pourront être modifiés pour impératifs techniques. L'implantation des ouvertures, des cloisons et les surfaces pourront être modifiées en fonction d'impératifs de construction.

Edition MARS 2025

Indice 01

NDR
MDR | Architecture

