



Plan de repérage

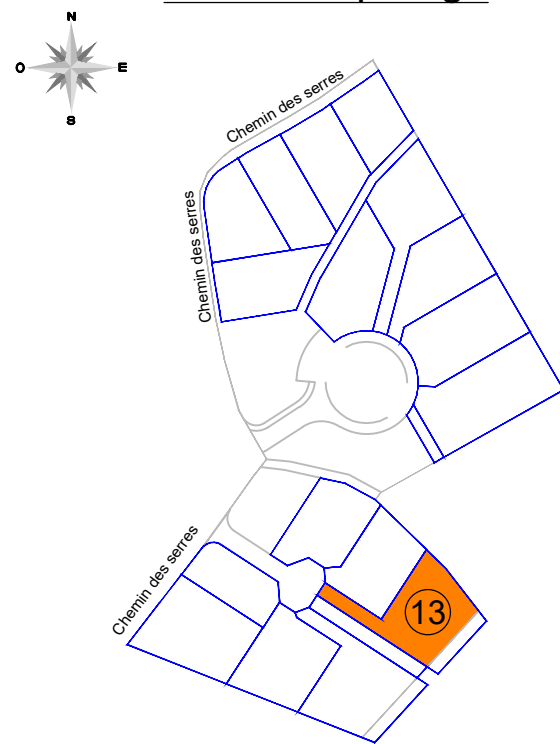

Légende

-  Application cadastrale
-  Emprise du lot
-  Emprise constructible pour l'habitation (hors annexes)
-  Emprise constructible limitée à 4,00 m de hauteur respect du cône de visibilité
-  Stationnement non clos en dalle stabilisante à la charge de l'aménageur
-  Coffret technique
-  Points de niveaux après travaux, le 15/05/2023
-  Servitude d'écoulement des eaux pluviales obligation de maintenir l'écoulement naturel des eaux.

Surface de plancher maximum: 160m²
Surface imperméable maximum: 200m²

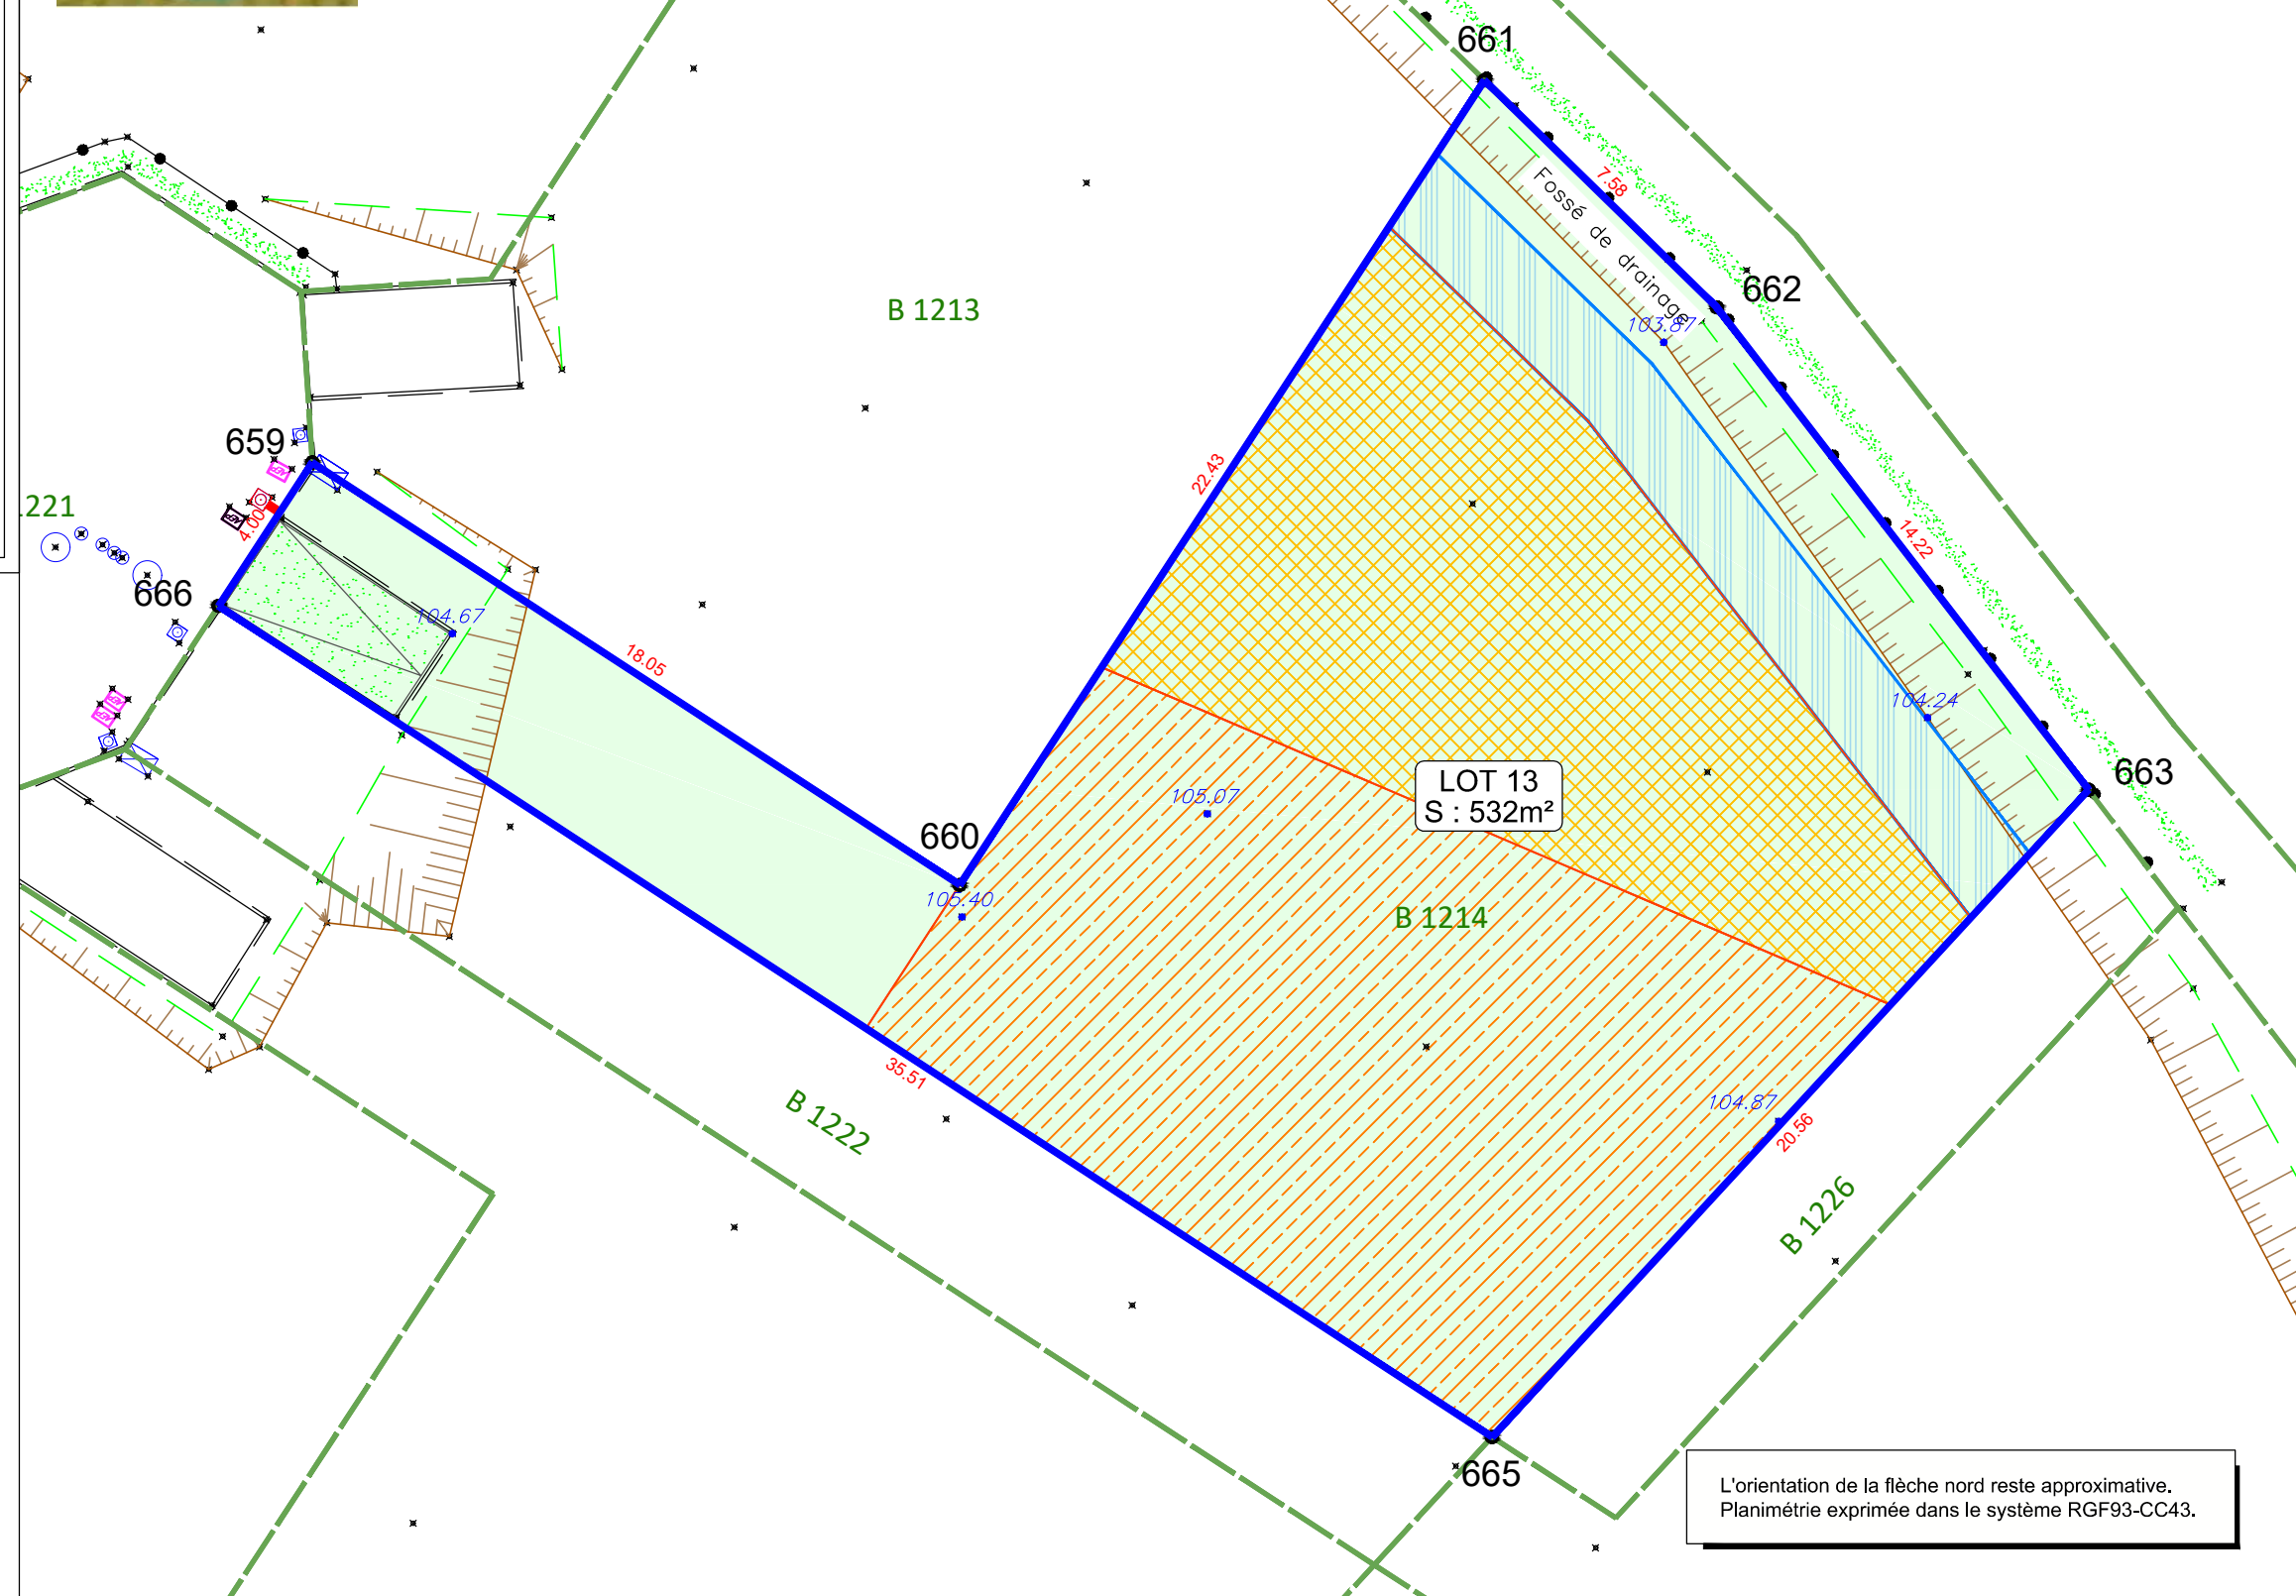

L'orientation de la flèche nord reste approximative.
Planimétrie exprimée dans le système RGF93-CC43.

Dossier n° 27731 | Echelle : 1/175 | Date : 03 / 04 / 2025

CABINET SIRAGUSA
GEOMETRES EXPERTS
Parc Club du Millénaire - Bât 4
1025, Av. Henri Becquerel
34000 MONTPELLIER
Tél : 04.99.136.136
Fax : 04.99.136.137
Email : geometre@siragusa.fr



COMMUNE DE MARGON
LOTISSEMENT "LOUS CROUSES"
Secteur "Lous Crouses" Ancien chemin de Caux

LOT n°13
PLAN DE VENTE
ZONE CONSTRUCTIBLE